

KOM BINNEN

Oude Kruisweg 1, Cruquius



Duurzame villa

Riant perceel

Luxe afwerking





Soort woning	villa
Type woning	vrijstaande woning
Woonoppervlakte	272 m²
Inhoud	1103 m³
Perceeloppervlakte	1550 m²
Kamers	7
Slaapkamers	6
Bouwjaar	2015

Ligging:	aan rustige weg
Tuinligging:	noordoost
Isolatie:	dubbel glas, volledig geïsoleerd
Verwarming:	c.v.-ketel, vloerverwarming gedeeltelijk, warmtepomp
Parkeergelegenheid:	op eigen terrein
Berging:	geïsoleerde garage
Energie label:	A+

Kom binnen!

Bijzonder fraaie vrijstaande villa met hoogwaardig afwerkingsniveau op een centrale doch rustige plek in het dorp Cruquius. De woning straalt door de fraaie bouwstijl luxe en comfort uit en beschikt over een riante woonkamer met moderne open keuken en grote garage. Een heerlijke tuin rondom, fraai aangelegd en voorzien van meerdere terrassen, het is hier optimaal genieten! Er is een volledig geïsoleerde riante garage, tevens binnendoor bereikbaar en voorzien van een bergvliering. Er zijn zes volwaardige slaapkamers en twee luxe badkamers. Het geheel staat op een riant perceel van maar liefst 1.550m² eigen grond.

Er heerst een landelijke sfeer en de stad ligt binnen handbereik!

De woning ligt op een ideale locatie nabij Heemstede, Hoofddorp en Haarlem. De rustige woonwijk ligt in de directe nabijheid van meerdere basisscholen en sportverenigingen, winkelcentra, recreatiepark 'De Groene Weelde' en de Ringvaart. De bushalte ligt op tien minuten loopafstand en heeft een goede verbinding naar Hoofddorp, Heemstede en Haarlem. Diverse uitvalswegen zoals de N201, Drie Merenweg (N205), A4, A5 en A9 zijn binnen enkele minuten te bereiken.



Goed om te weten

- * Bouwjaar 2015
- * Volledig geïsoleerd, energielabel A+
- * Woonoppervlakte: 272 m², inhoud 1.103 m³ conform NVM-meetinstructie
- * Perceeloppervlakte: 1.550m²
- * Buitenschilderwerk kozijnen 2023
- * Zes slaapkamers en twee badkamers
- * Vloerverwarming in de woonkamer en beide badkamers
- * Volledig geïsoleerde garage met vliering, tevens binnendoor bereikbaar
- * Zeer ruim perceel, zonnige tuin rondom
- * Spaarne Gasthuis 6 minuten fietsen
- * Hoofddorp centrum 11 minuten met de auto
- * Haarlem centrum 18 minuten met de auto
- * Zandvoort 21 minuten met de auto
- * Parkeren voor meerdere auto's op eigen terrein
- * Oplevering in overleg



Welcome!

Particularly beautiful detached villa with high-quality finish in a central and quiet location in the village of Cruquius. The house radiates luxury and comfort due to the beautiful architectural style and has a spacious living room with modern open kitchen and large garage. A lovely garden all around, beautifully landscaped and equipped with several terraces, you can enjoy it to the fullest here! There is a fully insulated spacious garage, also accessible from the inside and equipped with a storage loft. There are six full bedrooms and two luxurious bathrooms. The whole is on a spacious plot of no less than 1,550m² of private land.

There is a rural atmosphere and the city is within easy reach!

The house is ideally located near Heemstede, Hoofddorp and Haarlem. The quiet residential area is located in the immediate vicinity of several primary schools and sports clubs, shopping centers, recreation park 'De Groene Weelde' and the Ringvaart. The bus stop is a ten-minute walk away and has a good connection to Hoofddorp, Heemstede and Haarlem. Various roads such as the N201, Drie Merenweg (N205), A4, A5 and A9 can be reached within a few minutes.



Good to know

- * Year of construction 2015
- * Fully insulated, energy label A+
- * Living area: 272 m², volume 1,103 m³ in accordance with NVM measurement instructions
- * Plot area: 1,550m²
- * Exterior painting window frames 2023
- * Six bedrooms and two bathrooms
- * Underfloor heating in living room and both bathrooms
- * Fully insulated garage with loft, also accessible from the inside
- * Very spacious plot, sunny garden all around
- * Spaarne Gasthuis 6 minutes by bike
- * Hoofddorp center 11 minutes by car
- * Haarlem center 18 minutes by car
- * Zandvoort 21 minutes by car
- * Parking for several cars on site
- * Delivery in consultation





Deze plattegrond is met uiterste zorg samengesteld.
Er kunnen geen rechten aan ontleend worden. © MOOSKON



Begane grond






Deze plattegrond is met uiterste zorg samengesteld.
 Er kunnen geen rechten aan ontleend worden. © MOD3SIGN



Eerste verdieping



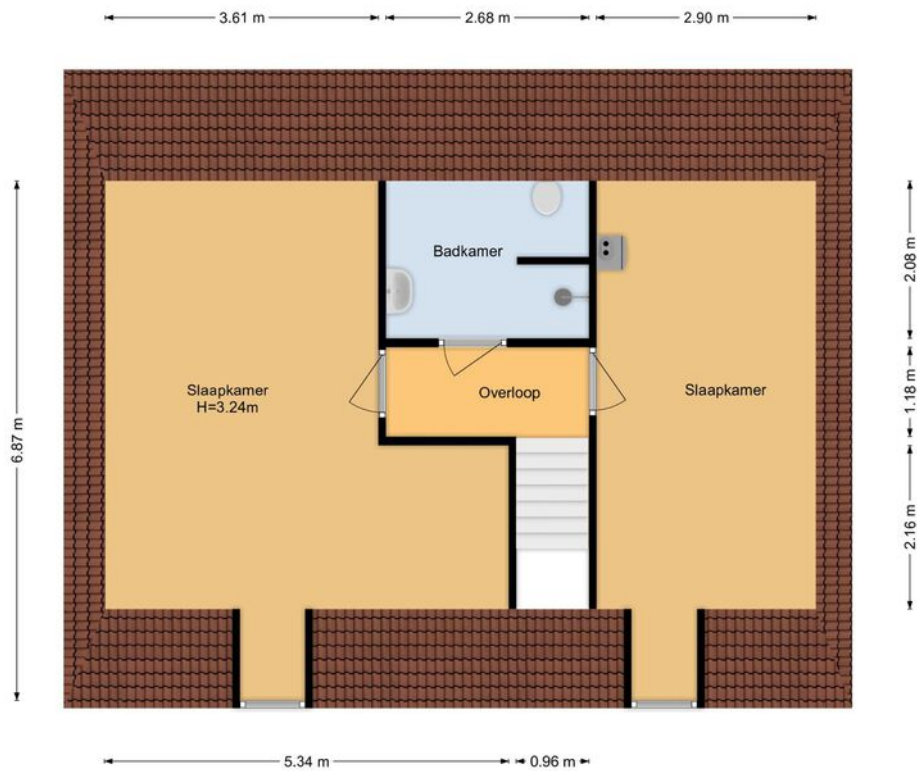


Deze plattegrond is met uiterste zorg samengesteld.
 Er kunnen geen rechten aan ontleend worden. © MOD3SIGN

2

Tweede verdieping



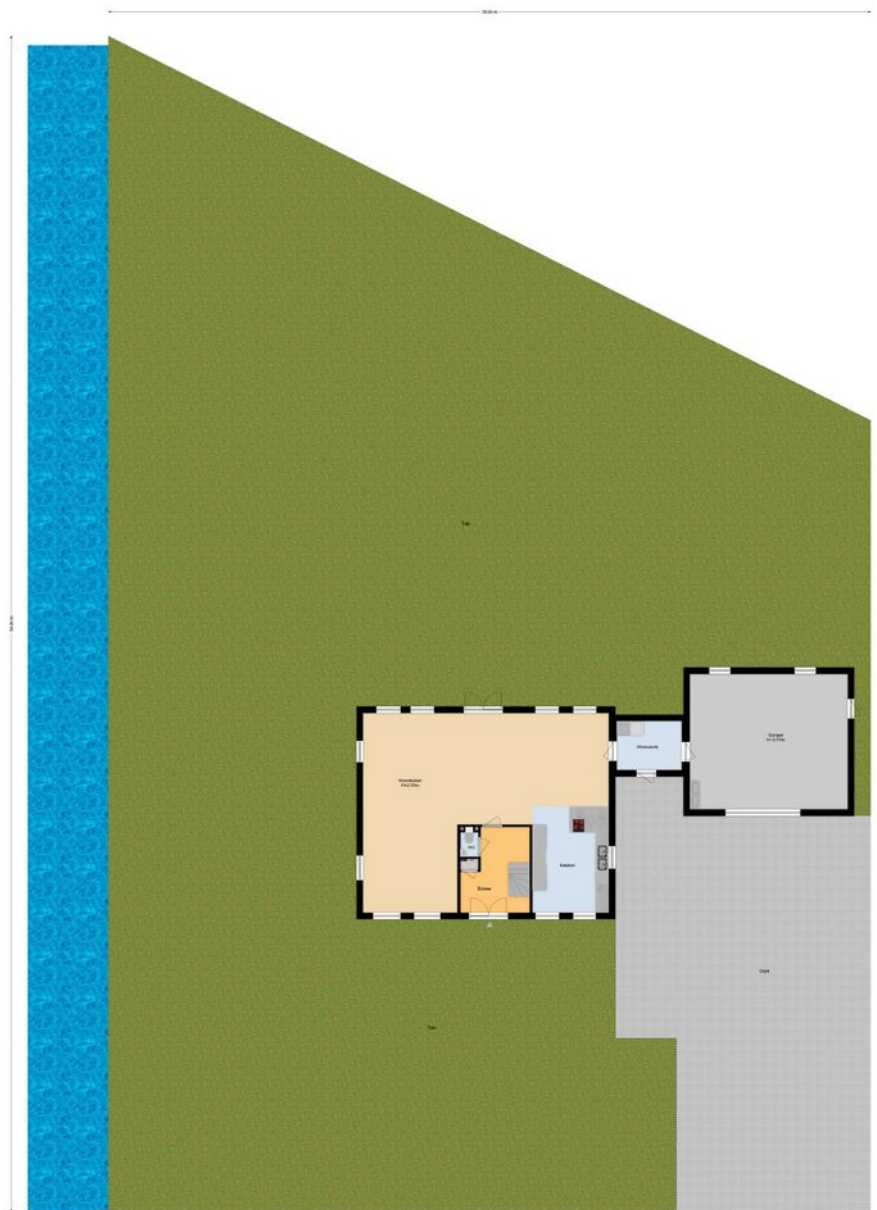

Situatietekening






Begane grond

Via de mooi aangelegde voortuin komt u bij de voordeur, hier is een ruime hal met garderobe, toilet met fontein en de trap naar de hogere verdiepingen. De ruime woonkamer heeft aan de linkerzijde het zitgedeelte met tv-aansluitingen. Een lange eettafel staat over de gehele breedte en verbind het zitgedeelte met de keuken aan de rechterzijde. De moderne keuken is voorzien van diverse Siemens inbouwapparatuur: vaatwasser, inductie kookplaat, Quooker, oven, combi-oven, twee-warmhoudlades, koffiemachine, koelkast en vriezer. In de bijkeuken zijn de aansluitingen van de wasmachine en droger. Via de bijkeuken is er een deur naar buiten en een deur naar de garage.



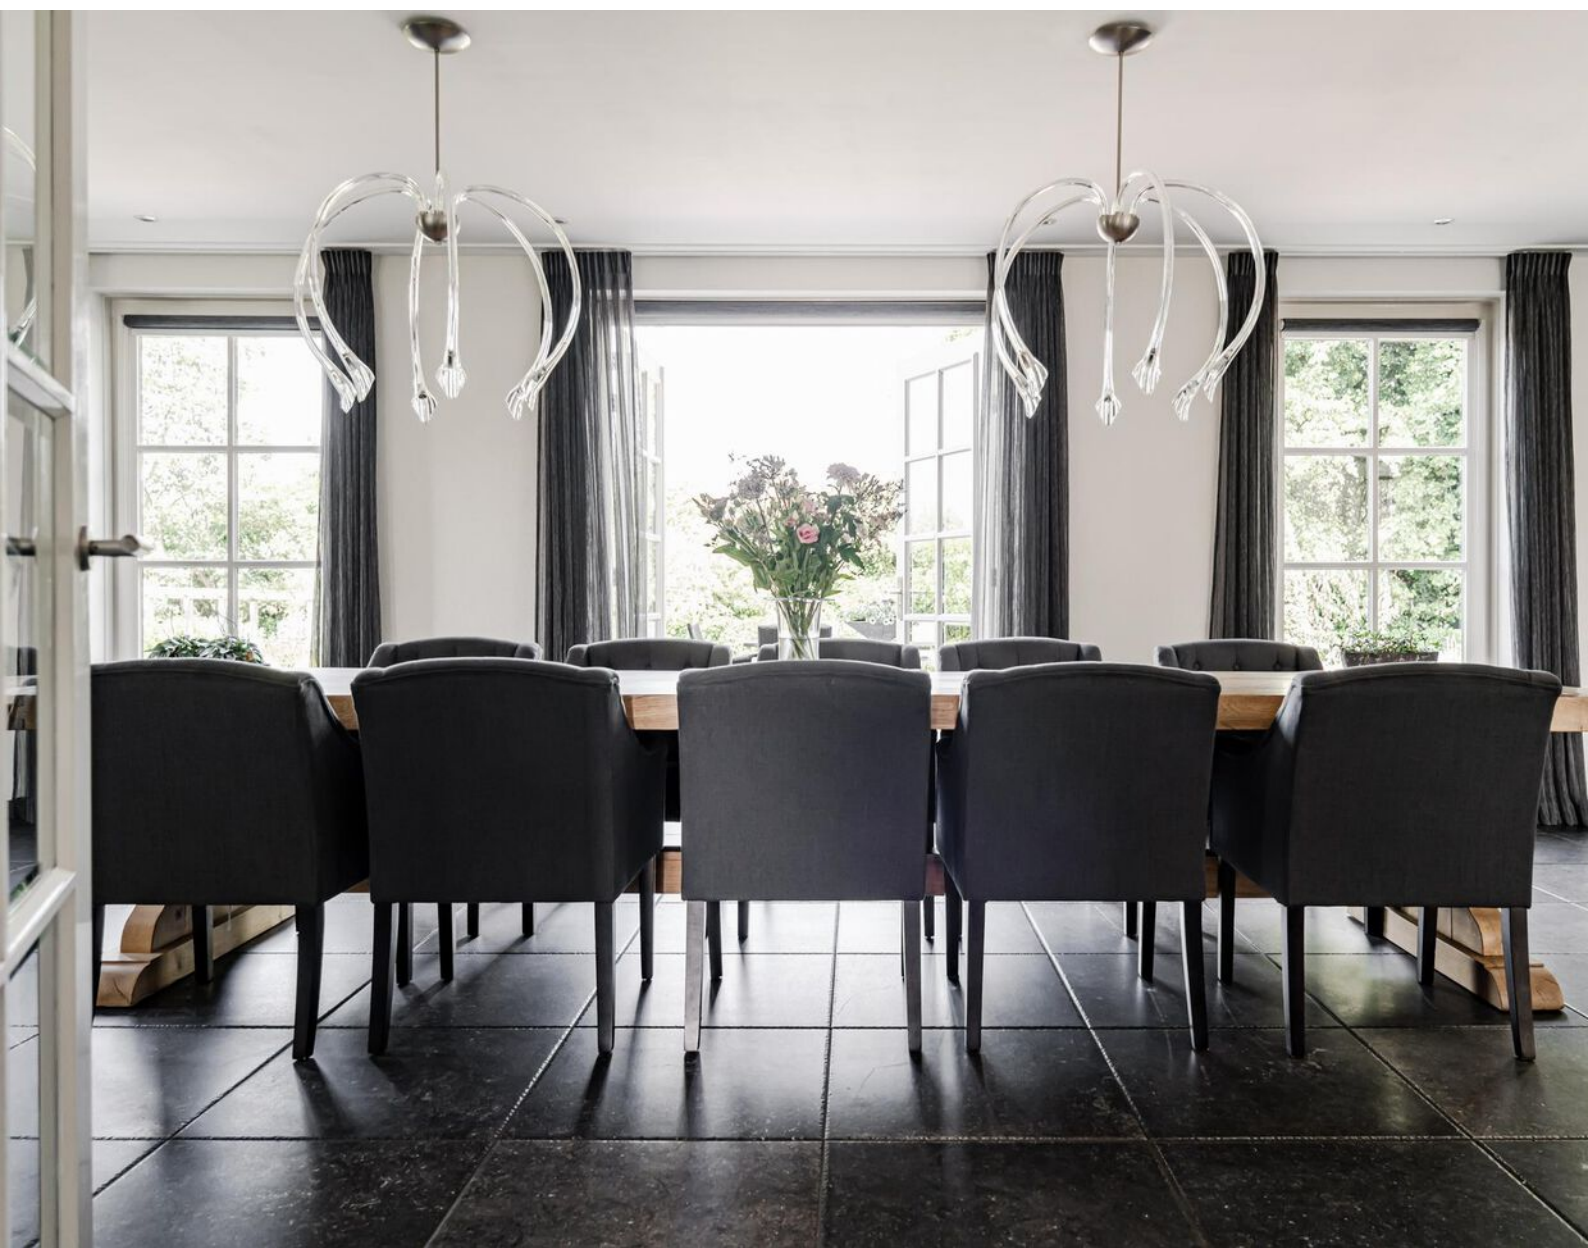





Buiten



U kunt op verschillende manieren naar de achtertuin, één daarvan is via de openslaande deuren in de woonkamer. De achtertuin is prachtig aangelegd, heeft meerdere terrassen en een mooi grasveld. Er is veel groen en kleur, een heerlijk uitzicht vanaf de woonkamer. Een 'paradijs' volgens de verkopers. Tevens is de tuin rondom en er is water aan de linkerkzijde.





Eerste verdieping

Via de trap in de hal kunt u naar de eerste verdieping, deze verdieping is voorzien van vloerbedekking en er zijn vier ruime slaapkamers. Twee slaapkamers aan de voorzijde en twee slaapkamers aan de achterzijde. De badkamer is modern en voorzien van een mooie beige tegel, tevens is er een dubbel wastafelmeubel en een ruime inloopdouche. In de badkamer is ook vloerverwarming.

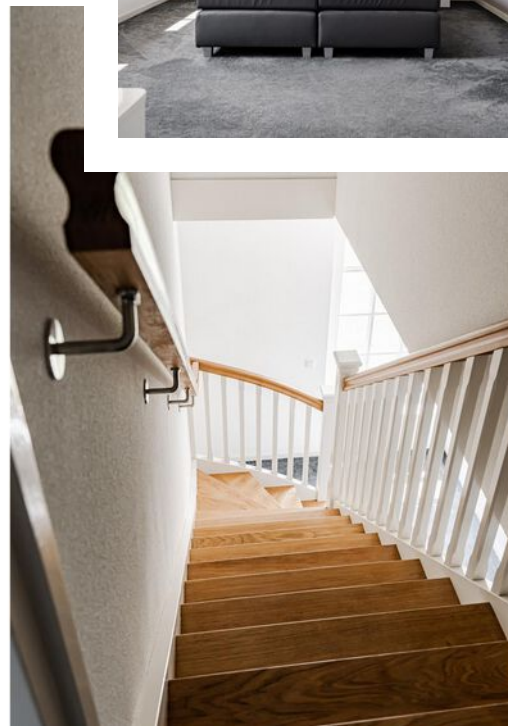
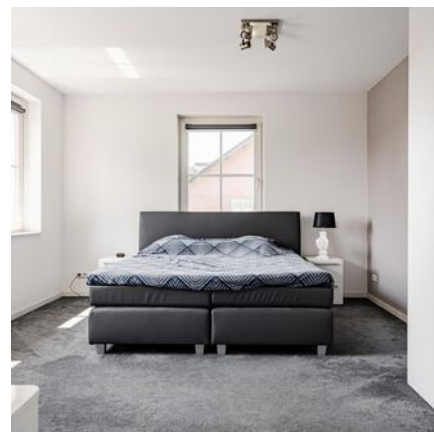






Tweede verdieping

Ook deze verdieping is voorzien van vloerbedekking. Hier zijn aan beide kanten een slaapkamer, in de slaapkamer aan de rechterzijde is de opstelplaats van de C.V.-ketel en warmtepomp. Beide slaapkamers hebben aan voorzijde een raam. De tweede badkamer is voorzien van dezelfde tegels als beneden en heeft een wastafel, toilet en inloopdouche.

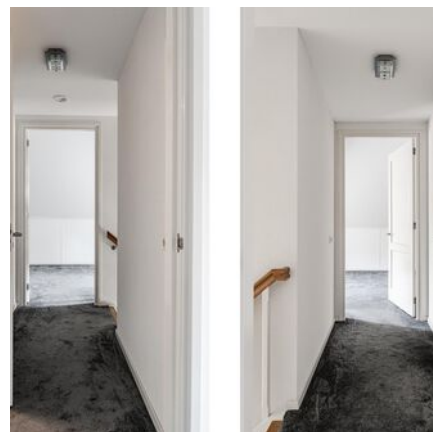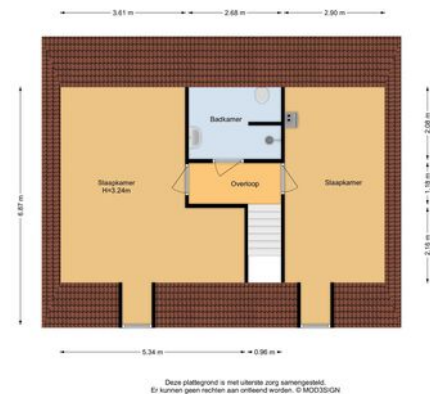







Kadaster

Adres	Oude Kruisweg 1
Postcode / plaats	2142 EE / Cruquius
Gemeente	Haarlemmermeer
Sectie / perceel	AD / 2463, 2464, 2462, 2460
Oppervlakte	1550 m ²
Soort	villa

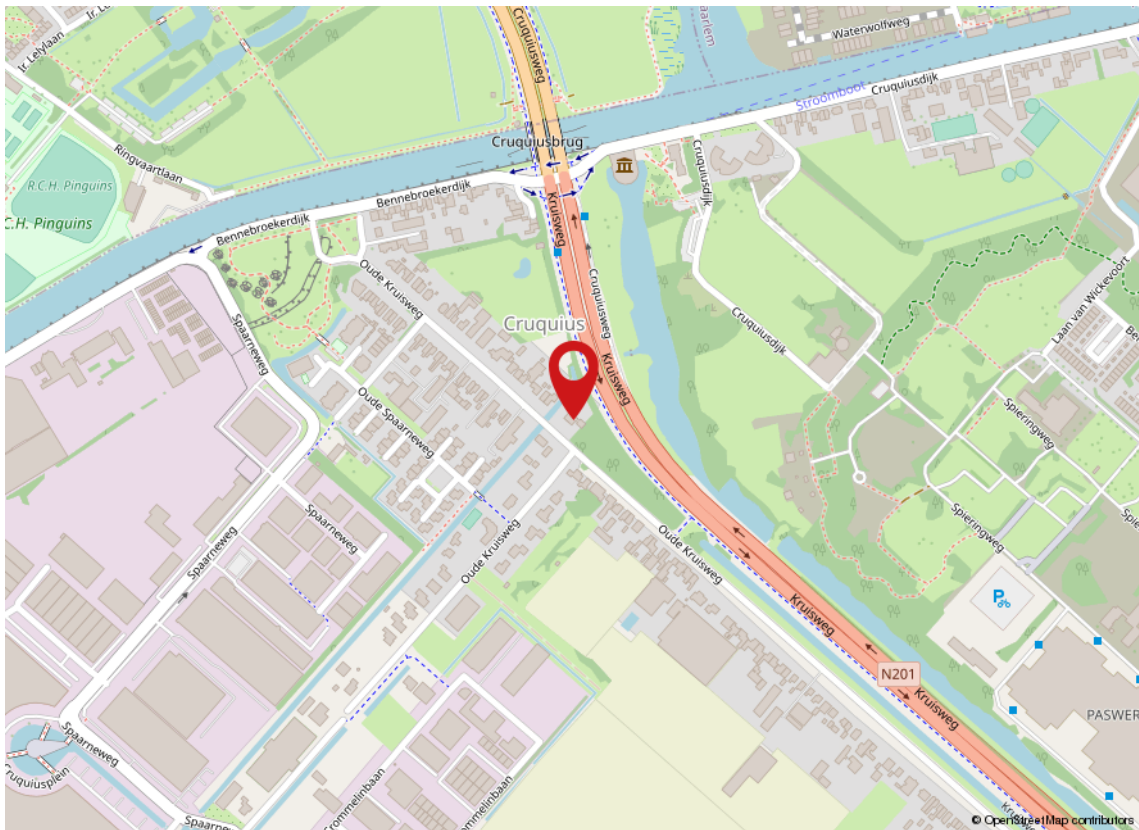



Kruisweg

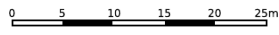

<p>12345 25</p> <p>— Vastgestelde kadastrale grens — Voorlopige kadastrale grens — Administratieve kadastrale grens — Bebouwing</p> <p>Voor een eensluidend uittreksel, geleverd op 17 mei 2023 De bewaarder van het kadaster en de openbare registers</p>	<p>Deze kaart is noordgericht</p> <p>Perceelnummer</p> <p>Huisnummer</p> <p>Schaal 1: 500</p> <p>Kadastrale gemeente Haarlemmermeer</p> <p>Sectie AD</p> <p>Perceel 2463</p> <p>Aan dit uittreksel kunnen geen betrouwbare maten worden ontleend. De Dienst voor het kadaster en de openbare registers behoudt zich de intellectuele eigendomsrechten voor, waaronder het auteursrecht en het databankenrecht.</p>	
--	--	---





De Buurt

Wonen in Cruquius

Een heerlijke plek om te wonen, werken en ontspannen. Ideale ligging ten opzichte van het strand en de duinen, met het centrum van Haarlem op slechts 15 minuten fietsen. Uitvalswegen naar o.a. Amsterdam zijn gemakkelijk te bereiken.

Groene omgeving

De villa is omringd door de Haarlemmermeersche Golfclub die zelfs vanuit de achtertuin te bereiken is. Daarnaast liggen natuurgebied De Groene Weelde, de Ringvaart en het Haarlemmermeerse Bos op enkele minuten fietsen.

Vrije tijd

Naast de diverse wandelgebieden zijn in de nabije omgeving meerdere winkelcentra te vinden. Echte sportliefhebbers zullen zich uitstekend vermaken bij de sportverenigingen in Heemstede en Hoofddorp!

Horeca

Op enkele minuten lopen vindt u een heerlijk Pannenkoeken Paviljoen. Óf liever een hamburger? Die kunt u eten bij Bief & Burgers, ook op loopafstand! In het centrum van Heemstede, Haarlem en Hoofddorp zijn uitgaansgelegenheden te over!

Boulevard Cruquius

Een gezellige boulevard met maar liefst 55 (woon)winkels! Of u nu op zoek bent naar een nieuwe keuken of badkamer, een heerlijk bed, een trendy sportoutfit of beplanting voor in de tuin.. allemaal op één plek en u kunt er ook nog eens gratis parkeren!



Buurtinformatie - Haarlemmermeer / Cruquius

Leeftijd



0 - 14: 12%

15 - 24: 11%

25 - 44: 20%

45 - 64: 32%

65+: 25%

Koop / huur



Koop: 89%

Huur: 11%

Huishoudens



Eenpersoons: 32%

Zonder kinderen: 38%

Met kinderen: 29%

MAN 50%

VROUW 50%

AUTO 1,5 per huishouden

Gemiddelde
woningwaarde:
€ 412.000



Koopakte woonhuis

Erfdienstbaarheden en bijzondere bepalingen

Aan elke onroerende zaak kunnen bijzondere bepalingen verbonden zijn. Deze worden dan aan elke opvolgende eigenaar opgelegd. Ze staan gewoonlijk in het eigendomsbewijs. In het eigendomsbewijs van de huidige eigenaar kunnen erfdiensbaarheden, kettingbedingen of bijzondere bepalingen vermeld staan.

Verdere bijzonderheden

Milieu: rapportage Omgevingsdienst Noordzeekanaalgebied

Eigen grond: het registergoed staat op eigen grond

Levering: het registergoed wordt geleverd vrij van huur en ontruimd

Roerende zaken: zie lijst roerende zaken

Aanvaarding: de overdrachtsdatum wordt in overleg vastgesteld.

Biedsysteem

De beschikbare relevante stukken zijn op te vragen bij Mooijekind Vleut Makelaars o.g.

Tenzij nadrukkelijk anders overeengekomen, geldt het onderstaande biedsysteem:

Het "Amsterdamse" biedsysteem

Zodra de woning op de markt komt, krijgt degene die als eerste een, naar het oordeel van de verkoper (of cliënt makelaar) een aanvaardbaar openingsbod heeft uitgebracht, de positie van eerste bieder.

Tijdens de onderhandelingen met de eerste bieder kunnen bezichtigingen met andere koopgegadigden voor de woning gewoon plaatsvinden. Andere koopgegadigden wordt bij de bezichtiging gemeld dat er inmiddels een openingsbod van de eerste bieder op de woning rust (bedrag en naam van eerste bieder worden niet gemeld).

Om de onderhandelingen met de eerste bieder af te breken c.q. af te dwingen hebben de andere koopgegadigden de mogelijkheid om een éénmalig uiterst voorstel ("storingsbod") uit te brengen welke hun koopsom aangeeft alsmede hun voorwaarden (eventuele ontbindende voorwaarden, opleveringsdatum, roerende zaken e.d.).

Indien het storingsbod voor verkoper voldoende is om te verkopen, dan zal de verkopend makelaar aan de eerste bieder vragen diens uiterst voorstel neer te leggen.

Is dit uiterste voorstel voldoende voor verkoper, dan zal de koop worden gesloten met de eerste bieder. Indien het laatste voorstel voor verkoper niet voldoende is, dan zal met de uitbrenger van het beste storingsbod de koop worden gesloten.

De verkoper behoudt zich nadrukkelijk het recht van gunning voor.

Het staat verkoper -ook tijdens het biedingsproces- vrij om de wijze van bieden en/of onderhandelen te wijzigen. Geen enkele bieder of gegadigde kan enig recht ontlenen aan de gehanteerde of te hanteren biedsystemen.



Koopovereenkomst/koopakte

De tussen verkoper en koper te sluiten koopovereenkomst komt pas tot stand zodra beide partijen een schriftelijke koopakte hebben ondertekend.

Behoudens nadere afspraken gelden de standaardregels, zoals deze voorkomen in de modelkoopakte die is opgesteld door de Nederlandse Vereniging van Makelaars NVM, de Consumentenbond en de Vereniging Eigen Huis. De waarborgsom (of bankgarantie) is gebruikelijk 10 % van de koopsom en wordt voldaan aan de notaris.

Eventueel door de koper te maken voorbehouden (zoals voor het verkrijgen van huisvestingsvergunning, hypotheek, nationale hypotheek garantie) worden alleen in de koopakte opgenomen als deze in de onderhandelingen zijn afgesproken.

Voor zover hieronder aanvullende clausules zijn vermeld, worden deze opgenomen in de koopakte.

Notariskeuze

Koper is gerechtigd voor het transport een notaris aan te wijzen. Echter ter zake de notariskeuze van koper behoudt verkoper zich voor dat die notaris kantoor dient te houden in de regio Haarlemmermeer of binnen een straal van 10 kilometer daarbuiten. Indien koper een notaris wenst aan te wijzen die kantoor houdt buiten voormeld werkgebied zijn de eventuele aanvullende kosten van die notariskeuze (zoals bijvoorbeeld eventuele kosten die deze notaris aan verkoper in rekening brengt voor het opstellen van een volmacht voor de verkoper en eventuele kosten welke een regionale notaris aan verkoper in rekening brengt voor de legalisatie van de handtekening van verkoper op die volmacht) voor rekening van koper.

Verkopend makelaar en diens opdrachtgever (verkoper) zijn voorts gerechtigd eventuele andere kosten, welke verband houden met het feit dat het transport plaatsvindt buiten de regio, in rekening te brengen bij de koper. Deze kosten zijn gebaseerd op het extra beslag van productiemiddelen en tijd. De kosten zullen worden berekend op basis van een nog nader op te geven uurtarief waarbij in ieder geval de reistijd heen en terug in rekening gebracht zal worden, alsmede een kilometervergoeding van 45 eurocent per kilometer (heen en terug).

Aanvullende clausules op te nemen in de koopakte

1. BEDENKTijd

De koper die een tot bewoning bestemde onroerende zaak koopt en een natuurlijke persoon is en niet handelt in de uitoefening van een beroep of bedrijf heeft bedenktijd om deze koopovereenkomst te ontbinden. De bedenktijd duurt drie dagen en begint om 0.00 uur van de dag die volgt op de dag dat de tussen partijen opgemaakte akte (in kopie) aan de koper ter hand gesteld is tegen bewijs van ontvangst. Ontvangst van (een kopie van) de akte bij het notariskantoor wordt aangemerkt als terhandstelling aan koper. Indien de bedenktijd op een zaterdag, zondag of algemeen erkende feestdag eindigt, wordt deze verlengd tot en met de eerstvolgende dag die niet een zaterdag, zondag of algemeen erkende feestdag is.

De bedenktijd wordt, zo nodig, zoveel verlengd, dat daarin ten minste twee dagen voorkomen die niet een zaterdag, zondag of algemeen erkende feestdag zijn.



2. SCHRIFTELIJKE VASTLEGGING

Uit deze overeenkomst vloeien pas verplichtingen voort als beide partijen deze akte hebben ondertekend. De partij die deze akte als eerste ondertekent, doet dit onder voorbehoud dat hij uiterlijk op de derde werkdag nadat hij de akte ondertekend heeft (een kopie van) de door beide partijen ondertekende akte heeft ontvangen. Indien de eerste ondertekenaar niet tijdig (een kopie van) de door beide partijen ondertekende akte heeft ontvangen, heeft hij het recht zich op het voorbehoud te beroepen, waardoor hij niet (meer) gebonden is. Dit recht vervalt als daar niet uiterlijk op de tweede werkdag nadat alsnog (een kopie van) de door beide partijen ondertekende akte is ontvangen, gebruik van is gemaakt.

3. MILIEUCLAUSULE (BODEMGESTELDHEID)

Tussen verkoper en koper gelden de volgende bepalingen ter zake van mogelijke verontreiniging van de onroerende zaak: De verkoper verklaart dat hem betreffende eventuele bodem- en/of grondwaterverontreiniging niets anders bekend is dan aangegeven in rapportage Omgevingsdienst Noordzeekanaalgebied, welke onverbrekkelijk verbonden is aan de koopakte. Elke aansprakelijkheid van de verkoper voor bodem- en/of grondwaterverontreiniging wordt uitgesloten. Koper zal verkoper niet voor enige vorm van bodem- en/of grondwaterverontreiniging aanspreken dan alleen in het geval er sprake is van verwijtbaar toerekenbaar handelen, nalaten of verzwijgen van verkoper.

4. TOELICHTINGSCLAUSULE NEN2580

De Meetinstructie is gebaseerd op de NEN2580. De Meetinstructie is bedoeld om een meer eenduidige manier van meten toe te passen voor het geven van een indicatie van de gebruiksoppervlakte. De Meetinstructie sluit verschillen in meetuitkomsten niet volledig uit, door bijvoorbeeld interpretatieverschillen, afrondingen of beperkingen bij het uitvoeren van de meting.

5. OVERBRUGGINGSHYPOTHEEK

Koper verleent bij deze onherroepelijk toestemming aan verkoper om het verkochte desgewenst tijdelijk -tot uiterlijk de overeengekomen dag van levering- te bezwaren met een overbruggingshypotheek. Indien deze koopakte eerder in de openbare registers mocht zijn ingeschreven, zal het bepaalde in artikel 3 lid 3 boek 7 BW derhalve niet van toepassing zijn ten nadele van de desbetreffende hypotheekhouder. Het vorenstaande laat uitdrukkelijk onverlet de verplichting van verkoper om het verkochte aan de koper op de overeengekomen datum te leveren vrij van hypotheken, welke dan ook.

6. TOESTEMMING VERSTUREN DOCUMENTEN AAN MAKELAAR(S)

Ondergetekenden verklaren hierbij toestemming te geven aan de notaris om het ontwerp van de akte van levering toe te sturen aan de bij de transactie betrokken makelaar(s).

Voorts verklaren ondergetekenden hierbij toestemming te geven aan de notaris om de nota van afrekening (met bijbehorende bijlagen) te sturen naar de makelaar die de betreffende partij bijstaat bij de onderhavige overeenkomst.



Vorbehoud en onderzoeksplicht

Hoewel gestreefd is naar een zo nauwkeurig mogelijke inventarisatie van de beschikbare gegevens, moet ervan uitgegaan worden dat het bovenstaande slechts indicatief is. De gegevens (bedragen, jaartallen, omschrijvingen etc.) zijn soms verkregen door mondelinge informatie, visuele opname, soms zijn ze uit het geheugen opgediept. De verkoper is nadrukkelijk gevraagd bij hem bekende gebreken te melden. De koper heeft echter zijn eigen onderzoeksplicht naar alle zaken die voor hem van belang kunnen zijn en kan zich nimmer beroepen op onbekendheid met feiten die hij zelf had kunnen waarnemen of die kenbaar waren uit de openbare registers. De verkopend makelaar of uw eigen makelaar kan u hierover informeren.

Tekeningen/Plattegrond

Eventueel in de brochure aanwezige kopieën van (bouw)tekeningen c.q. plattegronden zijn over het algemeen van oudere datum, zijn of kunnen vaak niet op schaal gekopieerd worden en hoeven niet representatief te zijn voor de huidige indeling en maatvoering en zijn slechts ter indicatie bijgevoegd. Hieraan kunnen geen rechten worden ontleend.

Verdere informatie

Alle belangrijke documentatie is bij de verkopend makelaar op te vragen.

Gunning

Verkoper behoudt zich het recht voor om het object te gunnen aan de gegadigde van zijn keuze. Een overeenkomst komt eerst dan tot stand indien overeenstemming is bereikt over zowel de koopsom en oplevering alsmede details als roerende zaken e.d.

Disclaimer

Deze informatie is door ons met de nodige zorgvuldigheid samengesteld. Onzerzijds wordt echter geen enkele aansprakelijkheid aanvaard voor enige onvolledigheid, onjuistheid of anderszins, dan wel de gevolgen daarvan. Alle opgegeven maten en oppervlakten zijn indicatief.



Lijst van zaken



	BA	GM	TO
Woning - Interieur			
Verlichting, te weten			
- inbouwspots/dimmers	X		
- opbouwspots/armaturen/lampen/dimmers			X
- losse (hang)lampen			X
Raamdecoratie/zonwering binnen, te weten			
- gordijnrails	X		
- vitrages	X		
- rolgordijnen	X		
Vloerdecoratie, te weten			
- vloerbedekking	X		
- plavuizen	X		
Woning - Keuken			
Keukenblok (met bovenkasten)	X		
Keuken (inbouw)apparatuur, te weten			
- kookplaat	X		
- (gas)fornuis	X		
- afzuigkap	X		

Lijst van zaken



	BA	GM	TO
- oven	X		
- combi-oven/combimagnetron	X		
- koelkast	X		
- vriezer	X		
- koel-vriescombinatie	X		
- vaatwasser	X		
- Quooker	X		
- koffiezetapparaat	X		
Woning - Sanitair/sauna			
Toilet met de volgende toebehoren			
- toilet	X		
- toiletrolhouder	X		
- fontein	X		
Badkamer met de volgende toebehoren			
- wastafelmeubel	X		
Woning - Exterieur/installaties/veiligheid/ energiebesparing			
Brievenbus			X
Kluis	X		



Lijst van zaken



	BA	GM	TO
(Voordeur)bel	X		
Alarminstallatie	X		
Tuin - Inrichting			
Tuinaanleg/bestrating	X		
Tuin - Verlichting/installaties			
Buitenverlichting			X

Team



📍 Rachèl Kroon



📍 Linda Preesman



📍 Stephanie Loos



📍 Jamie Bakker



📍 Natascha Takken



📍 Roos Vredenburg

Raadhuisplein 306 A ■ 2132 TZ Hoofddorp ■ 023 - 303 34 84
hoofddorp@mooijekindvleut.nl ■ www.mooijekindvleut.nl

Amsterdam ■ Haarlem ■ Haarlemmermeer ■ Heemstede-Aerdenhout

Huizenmatchers

Bij dit huis

Wij vinden wonen van levensbelang Voor iedereen. Uw huis moet een thuis worden én Een goede investering zijn. Wij willen graag Iedereen duurzaam gelukkig maken. Met de verkoop of aankoop, met elke ruimte, elke Steen, elke beslissing. Dat is ons vak.

Een mooi vak

Om dat vak goed uit te oefenen, investeren we in goede opleidingen, zorgen we voor voortdurende kennis-updates en Ontwikkelen we specialistische expertises. Met technische en financiële know-how en sterke lokale netwerken. We zijn thuis in huizen, thuis in buurten.


We zijn er ook voor u

U heeft belangstelling voor het huis in deze brochure. Laat u goed informeren door deskundigen. En bespreek het me uw Makelaar, familie en/of vrienden, buurtgenoten, enz.

De ideale match tussen huis, mens en wens

We gaan voor de ideale match tussen huis, mens en wens. Dat doen we al sinds 1975. Dat is een hoop mensenkennis, veel markt-Inzicht en heel veel huizen aan- en verkopen bij elkaar.

Heeft u nog vragen, neem dan gerust contact met ons op. Via uw eigen aankoopmakelaar, of rechtstreeks.

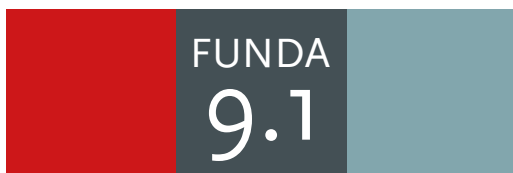

Altijd op de hoogte van de nieuwste huizen? Volg ons



Uw huis is goud waard

Ontdek nu hoeveel.

Weten wat uw huis waard is. Dat helpt u verder.

Start met een online waardecheck. Of een waardebepaling door een van onze specialisten. Kunt u meteen kennismaken en uw kansen op de markt bespreken.

Vrijblijvend natuurlijk. **We helpen u graag.**



Doe de snelle
online waardecheck



Nodig ons uit voor
een waardebepaling

Team Amsterdam
020 - 800 23 83

Team Haarlemmeer
023 - 303 34 84

Team Haarlem
023 - 542 02 44

Team Heemstede-Aerdenhout
023 - 800 02 00



Groot netwerk



Actueel nieuws



Video



mooijekindvleut.nl



Facebook



Huizenmatchers



Met alle kennis



Synergie



3D fotografie



Team MVM



Thuis in A'dam e.o.



Woningbrochures



Uw huis



Plattegronden



Twitter



Buurtcontacten



Thuis in H'lem e.o.



Ludieke acties



Haarlemmermeer



Databased insights



Heemstede -
Aerdenhout



Adverteren



Instagram



In beeld



Signing

Onze middelen

Van de vertrouwde brochures via Funda tot de allernieuwste 360 graden videotechneiken; we zetten alle denkbare middelen in om u te helpen bij de (ver)koop van uw huis. We tijgeren voor u en vinden eigenlijk alleen het beste goed genoeg.



MOOIJEKINDVLEUT

HUIZENMATCHERS