


Lekdijk 173 A

NIEUW-LEKKERLAND / 2957 CG

Uniek appartement in
karakteristiek pand!

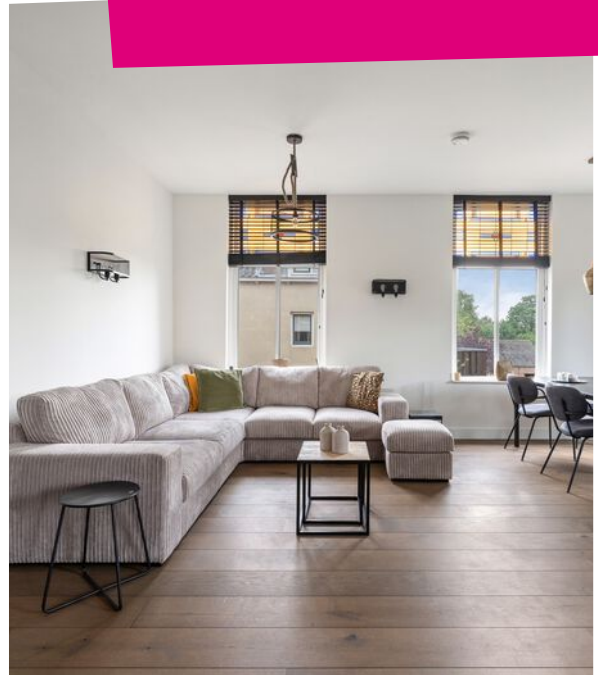

steef!
MAKELAARS



KOM JE OP
DE KOFFIE?



Word fan van Steef! en krijg
toegang tot exclusieve
aanbiedingen en previews!



/steefmakelaars

Steef! Aangenaam!

Als geen ander kent Steef! Makelaars de fijnere nuances in het vak. Het vak als makelaar is enorm gewijzigd. Zo speelt de geldigheidsduur van een hypotheekofferte een rol bij het aan- en/of verkoopproces. Kopers zijn er toch genoeg in deze tijd wordt er gedacht. Er leeft veel frustratie onder deze groep woningzoekenden. Hoe gaan we daar ethisch goed mee om? Dat is waar Steef! Makelaars voor staat; *een tevreden verkoper en een gelukkige koper die zich serieus genomen voelt!* Daar zijn bekwame mensen voor nodig. Hieronder presenteren wij met trots ons team met ieder voor zich een passie voor de dienstverlening.



Stephan Bahlman
Register Makelaar Taxateur



Bram Muilwijk
Register Makelaar



Annemarie Huijser
Assistent Makelaar



Anne-Sophie Aarnoudse
Assistent Makelaar



Marianne Roukens
Secretaresse



Gezina Bons
Administratief medewerkster

Kenmerken

Woonoppervlakte

109m²

Externe bergruimte

7m²

Inhoud

404m³

Energielabel

B

Balkon ligging

Zuiden

Aantal slaapkamers

2

Bouwjaar

1899



Steef! woning beoordeling

Dit unieke appartement is volledig verbouwd en vernieuwd in 2022. De woning is centraal gelegen tegenover de grote kerk in een kleinschalig complex. Dit was het voormalig dorpscafe van Nieuw-Lekkerland. Het is ideaal voor iemand die gelijkvloers en op loopafstand van winkels wilt wonen. De woning heeft een energielabel B!

Energiezuinig



Ligging



Kwaliteit





Wonen & Koken

Stap binnen in dit statige en karakteristieke appartement. Het appartement is direct op dijkniveau gelegen in een kleinschalig complex met vijf appartementen.

Volledig vernieuwd in 2022 met behoud van het **charmante karakter** uit 1899. De prachtige **glas-in-lood ramen** en hoge plafonds geven deze woning een unieke uitstraling. De ruime woonkamer heeft een prachtige houten vloer. Een mooie stalen deur geeft toegang tot de ruimte. In de zomer zorgt **airconditioning** voor verkoeling.

De fraaie keuken ademt moderne luxe, met grote tegels op de vloer en een **gezellige bar** om aan te zitten tijdens het koken. Voorzien van moderne apparatuur zoals een **Quooker** voor direct warm water en een inductiekookplaat met geïntegreerde afzuiging. De grote Smeg koelkast past perfect in de stijl.





Prachtige houten vloer!








Slapen & opfrissen


Het appartement beschikt over twee slaapkamers en een luxe badkamer met vloerverwarming! De slaapkamers zijn elk ruim van formaat en voorzien van maatwerk meubels en glas-in-lood ramen.

De twee slaapkamers in dit appartement zijn beide gelegen aan de voorzijde van de woning. Ze zijn voorzien van prachtige **maatwerk meubels**. Zwarte jaloezieën zorgen voor de finishing touch. Vanuit de slaapkamers geniet je van een mooi zicht op de kerk en de dijk. In slaapkamer twee vind je een vaste inloopkast met de wasmachine en de drogeraansluiting. Naast deze kamer is een **losse toiletruimte** aanwezig. De badkamer beschikt over een 2e toilet en een **dubbel wastafelmeubel**. Zwarte steenstrips op de muur en een prachtige inloopdouche met stoere zwarte details zorgen voor een chique geheel!

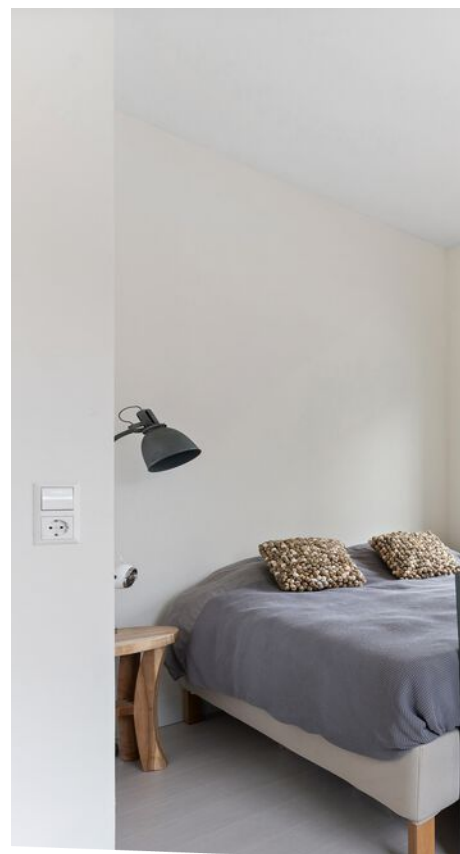



Een tweede toilet!

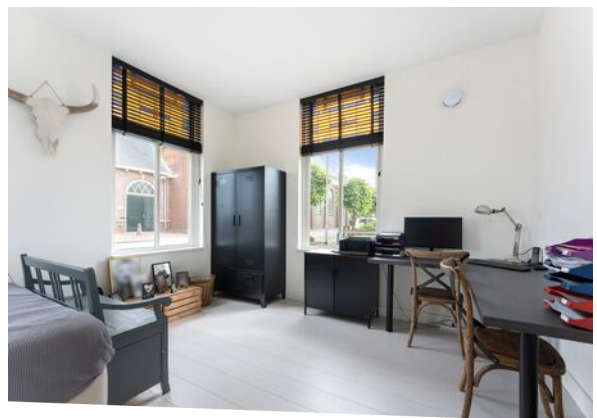


Balkon & Berging

Vanuit de woonkamer heb je toegang tot het fijne terras/balkon gelegen op het zuiden. Je kunt hier heerlijk genieten van het zonnetje. De berging is gelegen aan de zijkant van het pand. Ideaal voor het stallen van de fietsen of andere spullen.

Het ruim balkon/terras is gelegen op het **zuiden** aan de achterzijde van het appartement. Er is voldoende ruimte om een heerlijk tuinset neer te zetten en te genieten van een een fijne zomeravond. Het balkon/terras is toegankelijk vanuit de woonkamer/keuken!

Naast het pand is een witte trap naar beneden. Halverwege deze trap vind je een deur met toegang tot de bergingen. Je kan hier ideaal je fietsen stallen of andere spullen opslaan. Er is een **fietsgoot** aanwezig in de trap. De berging is inpandig, geïsoleerd en voorzien van **elektra**.



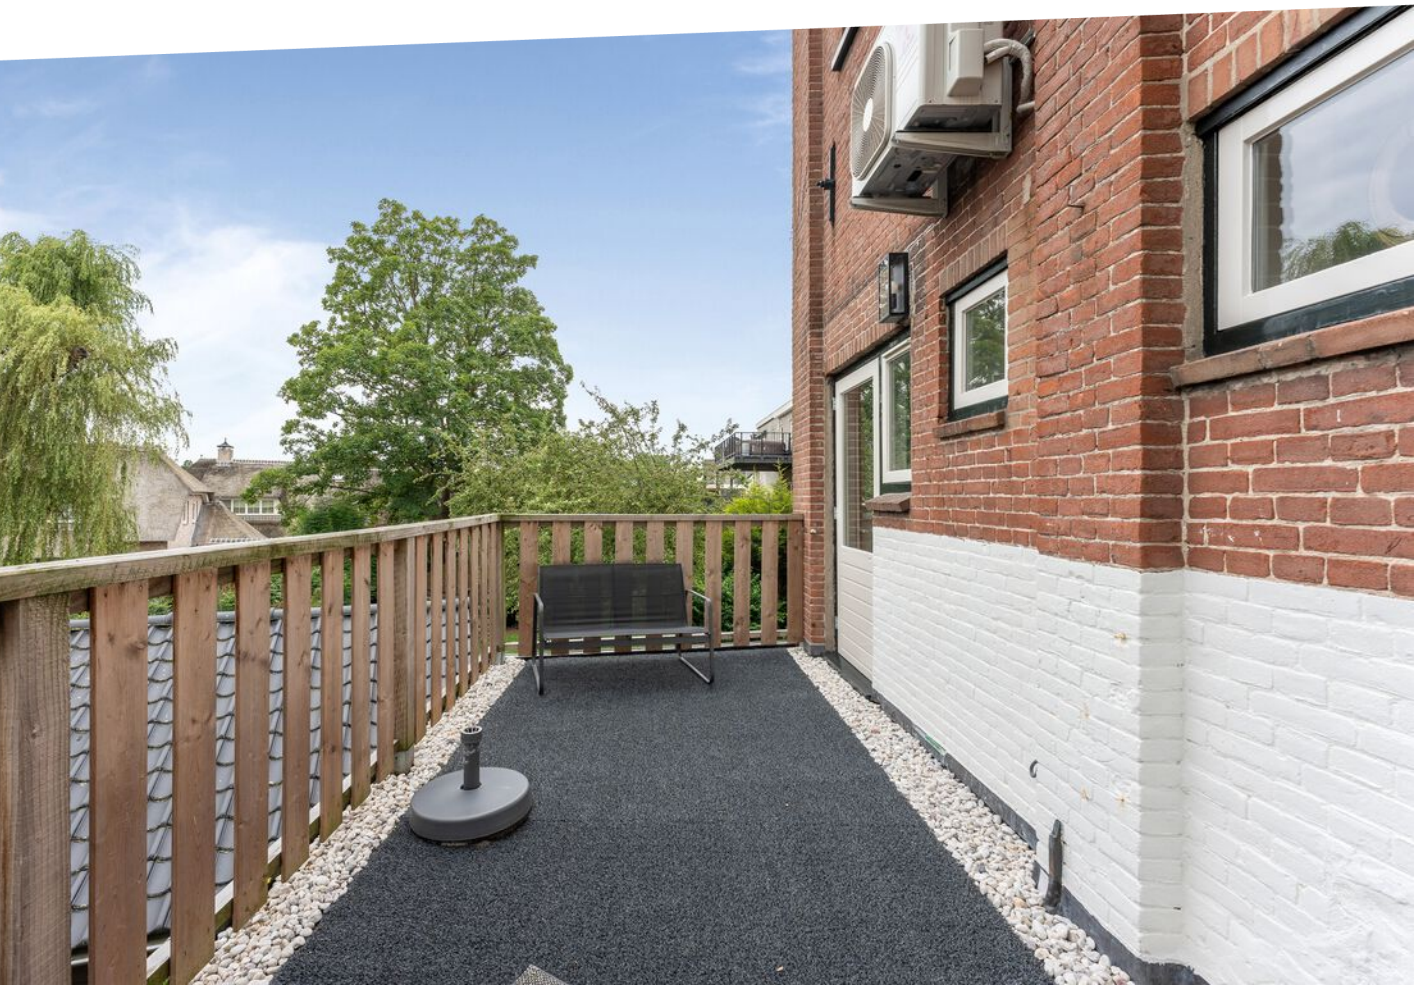

*Balkon op het
zuiden!*




Plattegronden



MAATVOERINGEN ZIJN INDICATIEF
Aan deze tekening kunnen geen rechten worden ontleend.
© Wij-Zien.nl





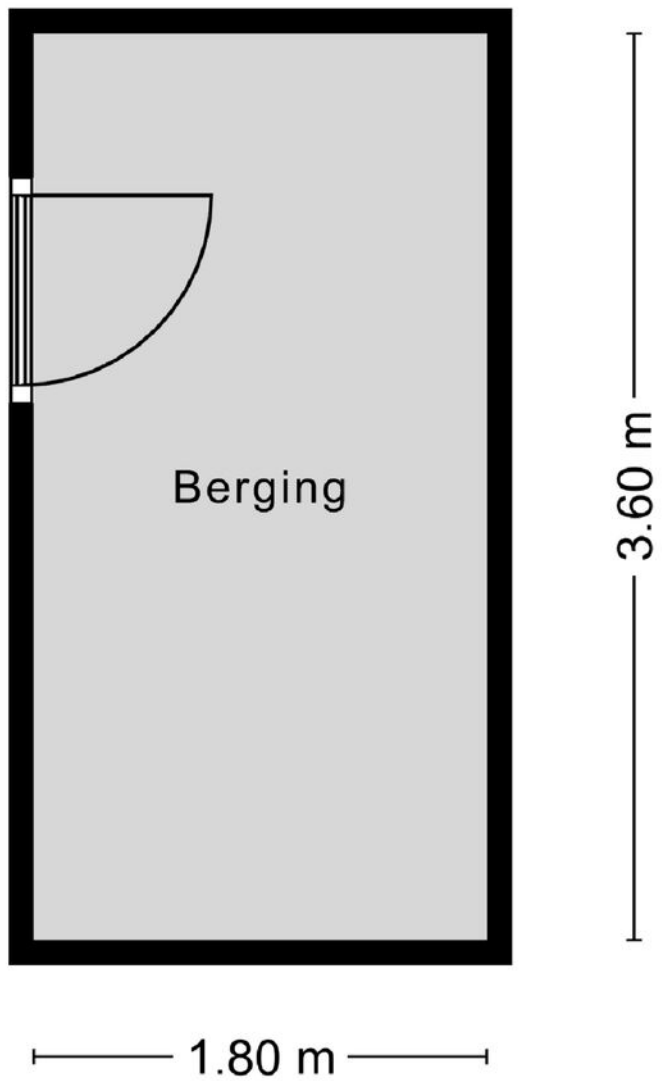

MAATVOERINGEN ZIJN INDICATIEF
Aan deze tekening kunnen geen rechten worden ontleend.
© Wij-Zien.nl






Kadastrale kaart

Kadastrale kaart

Uw referentie: Lekdijk 173-a







0 5 10 15 20 25m

12345	Deze kaart is noordgericht	Schaal 1: 500	
25	Perceelnummer	Kadastrale gemeente Nieuw-Lekkerland	
—	Huisnummer	Sectie B	
—	Vastgestelde kadastrale grens	Perceel 3644	
—	Voorlopige kadastrale grens		
—	Administratieve kadastrale grens		
—	Bebouwing		

Voor een eensluitend uittreksel, geleverd op 27 juni 2024
De bewaarder van het kadaster en de openbare registers

Aan dit uittreksel kunnen geen betrouwbare maten worden ontleend.
De Dienst voor het kadaster en de openbare registers behoudt zich de intellectuele eigendomsrechten voor, waaronder het auteursrecht en het databankenrecht.

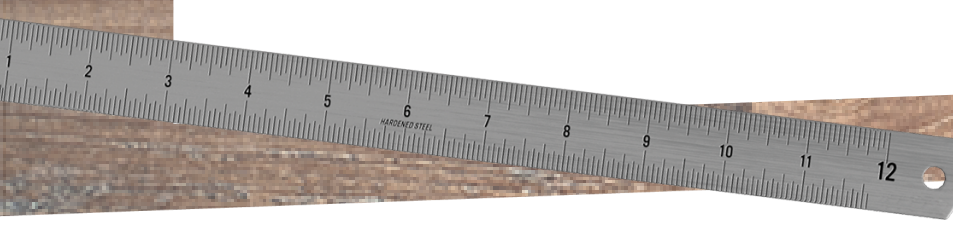

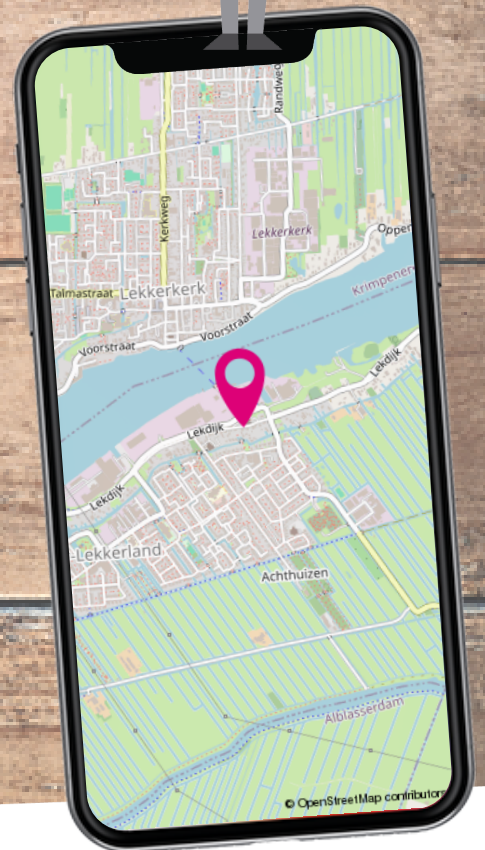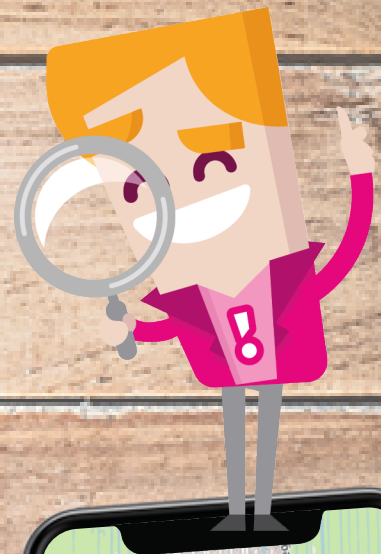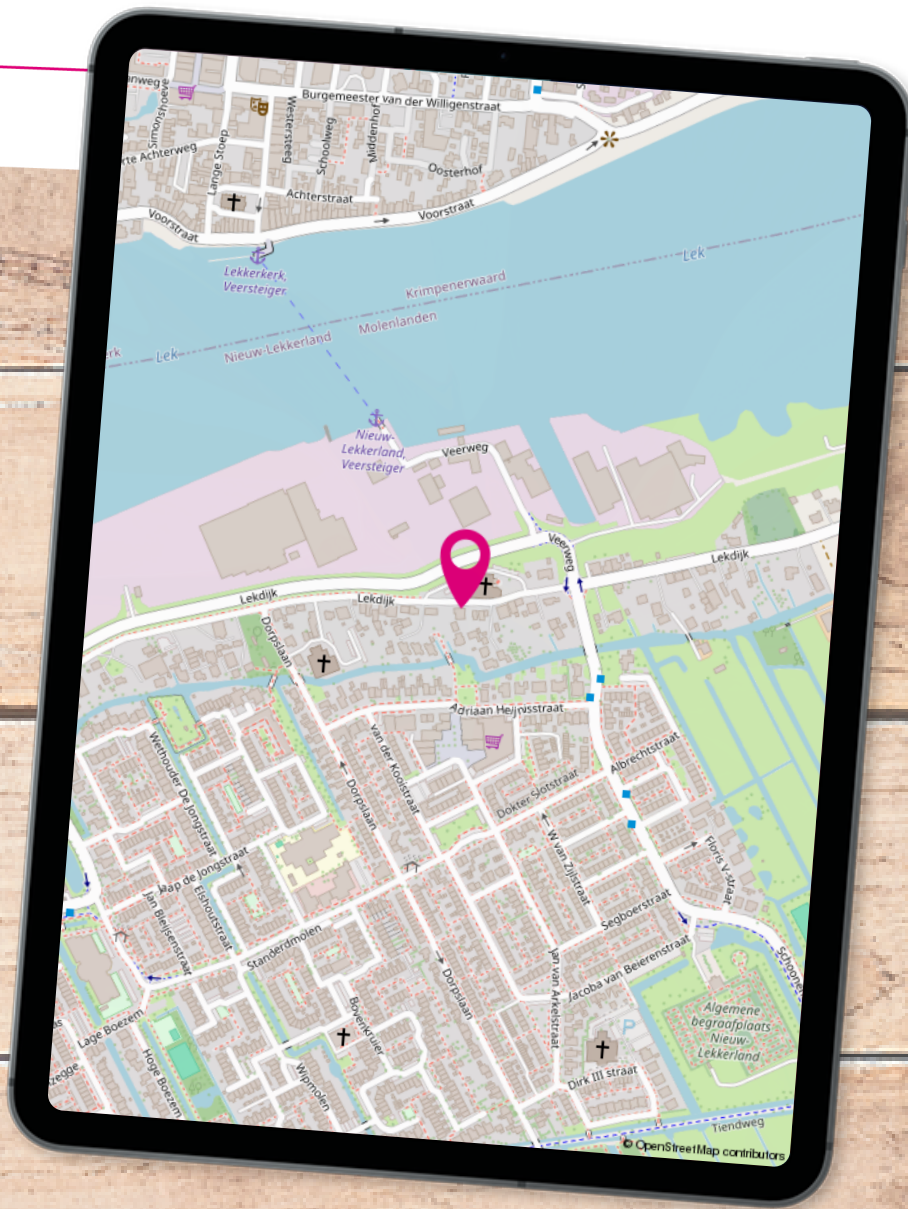

Locatie op de kaart

Dit instapklare appartement is gevestigd in een kleinschalig complex en centraal gelegen tegenover de Grote kerk. Ideaal voor als je gelijkvloers en op loopafstand van winkels zoals een supermarkt wilt wonen.

Lijst van zaken

	Blijft achter	Gaat mee	Ter overname
Buiten			
Buitenverlichting	X		
Kasten/werkbank in berging	X		
Woning			
(Voordeur)bel	X		
Rookmelders	X		
(Klok)thermostaat	X		
Airconditioning	X		
Raamdecoratie, te weten			
Gordijnrails	X		
Gordijnen	X		
Rolgordijnen	X		
Vitrages	X		
Jaloezieën/lamellen	X		
Overgordijnen	X		
(Losse) horren/rolhorren	X		
Vloerdecoratie, te weten			
Vloerbedekking	X		
Parketvloer	X		
Houten vloer(delen)	X		
Laminaat	X		
Plavuizen	X		
Warmwatervoorziening / CV			
CV-installatie	X		
Keuken (inbouw)apparatuur, te weten			
Keukenblok (met bovenkasten)	X		
Kookplaat	X		
(Gas)fornuis	X		
Vaatwasser	X		
Afzuigkap	X		
Combi-oven / combi-magnetron	X		



Lijst van zaken

	Blijft achter	Gaat mee	Ter overname
Quooker	X		
Koel-vriescombinatie (SMEG)	X		
Verlichting, te weten			
Inbouwspots / dimmers	X		
Opbouwspots / armaturen / lampen / dimmers			X
Losse (hang)lampen		X	
(Losse) kasten, legplanken, te weten			
(Losse) kasten		X	
Sanitaire voorzieningen			
Badkameraccessoires	X		
Wastafel + wastafelmeubel	X		
Toiletaccessoires	X		
Overige zaken, te weten:			
Telefoonaansluiting / internetaansluiting	X		
Veiligheidsschakelaar wasautomaat	X		



Wonen in ...

De rust van het **buitenleven** en tegelijkertijd genieten van alle faciliteiten die een dorp te bieden heeft. Zo kan wonen in de Molenlanden misschien wel het best worden omschreven. De bijzondere ligging in de **Alblasserwaard**, omringt door rivieren de Lek, de Graafstroom en de Abblas middenin een groen polderlandschap, maakt dit een fraaie woonomgeving.

De gemeente Molenlanden is recent ontstaan vanuit een fusie tussen gemeenten Molenwaard en Giessenlanden. Tot de **innovatieve plattelandsgemeente** behoren maar liefst twintig karakteristieke plaatsen die allen over een uniek polderachtig uitzicht beschikken. Van het moderne Nieuw-Lekkerland met haar nieuwbouwwijken tot het authentieke Bleskensgraaf en Oud-Alblas. De praktische faciliteiten verschillen sterk per woonplaats en lopen uiteen qua diversiteit.

Nieuw-Lekkerland is één van de grotere plaatsen in de Molenlanden. Het dorp ligt onderaan een dijk, wat zorgt voor een idyllisch en heel eigen karakter.





Oorspronkelijk bestond het dorp uit twee woonwijken: **Dorp en Middelweg**. Deze wijken lagen zo'n twee kilometer uit elkaar. Inmiddels is er zoveel bijgebouwd in het zogenaamde Middengebied, dat beide wijken nu praktisch met elkaar zijn verbonden. In het dorp zijn veel voorzieningen, zoals verschillende basisscholen, een (buiten-) zwembad en actieve sportverenigingen.

Extra bijzonder is het **molengebied van Kinderdijk**, dat deel uit maakt van Nieuw-Lekkerland. Het gebied, dat een plek heeft gekregen op de UNESCO werelderfgoedlijst, trekt jaarlijks miljoenen bezoekers wat zorgt voor een vleugje internationale allure. Een sterke verbindende factor tussen al deze woonplaatsen is de **ligging aan het water**. Huur een bootje om heerlijk op te genieten van het mooie weer of neem een verfrissende duik in de Alblas. Ga je liever actief aan de slag bij één van de tientallen sportverenigingen? Op het gebied van **recreatie** zijn de mogelijkheden in de Molenlanden eindeloos. Ook de horeca is sterk vertegenwoordigd met verschillende sfeervolle (sterren-) restaurants, heerlijke terrassen aan het water en gezellige kroegen waar tot in de late uurtjes kan worden geborreld.



*Kortom in de
Molenlanden verveel
je je nooit!*



Toelichting bij het kopen van een woning



Zoals u gewend bent van Steef! Makelaars bedienen wij onze klanten en relaties naar beste kunnen. Juist daarom bieden wij u deze toelichting aan met de meest gestelde vragen over het kopen van een woning. Uiteraard kunt u deze vragen ook altijd persoonlijk aan uw makelaar stellen. Wij hopen u met deze bijlage op een juiste manier van dienst te zijn en zien u graag weer bij ons terug.

Wanneer ben ik in onderhandeling?

U kunt niet afdwingen dat u in onderhandeling bent. U bent pas in onderhandeling als de verkoper reageert op uw bod. Dus: als de verkoper een tegenbod doet. Ook kan de verkopende makelaar uitdrukkelijk aangeven dat hij met u in onderhandeling is. U bent niet in onderhandeling als de verkopende makelaar aangeeft dat hij uw bod met de verkoper zal overleggen.

Mag een makelaar doorgaan met bezichtigingen als er al over een bod onderhandeld wordt?

Dat mag. Een onderhandeling hoeft nog niet tot een verkoop te leiden. De verkoper zal graag willen weten of er meer belangstelling is. Het 1e bod hoeft niet de beste te zijn. Vaak zal de verkopende makelaar aan belangstellenden vertellen dat de woning 'onder bod' is.

De makelaar zal geen mededelingen doen over de hoogte van biedingen. Dit zou het overbieden kunnen uitlokken. Vraag de makelaar naar de te volgen procedure, indien u óók een bod wenst uit te brengen.

Kan verkoper de vraagprijs van een woning tijdens de onderhandeling verhogen?

Het antwoord is ja. De vraagprijs is alleen een uitnodiging tot het doen van een bod. Als de verkopende partij een bod aanvaardt, dan is er sprake van een koop. Als de verkoper een tegenbod doet dat afwijkt van het bod dat de verkopende partij eerder heeft gedaan, dan vervalt het eerdere bod van de verkopende partij. Dus ook als de partijen 'naar elkaar toekomen' in het biedingsproces, kan de verkoper ineens besluiten om toch zijn tegenbod weer te verhogen en de koper om zijn bod weer te verlagen.

Word ik koper als ik de vraagprijs bied?

Nee niet automatisch. De vraagprijs is een uitnodiging tot het doen van een bod. Als u de vraagprijs biedt, doet u een bod. De verkoper kan dan nog beslissen of hij uw bod wel of niet aanvaardt of dat hij zijn makelaar een tegenbod laat doen.

Mag een makelaar tijdens de onderhandeling het systeem van verkoop wijzigen?

Dat mag. Één van de partijen mag de onderhandeling beëindigen. Soms zijn er zoveel belangstellenden dat het moeilijk is te bepalen wie de beste koper is. In dat geval kan de verkopende makelaar – natuurlijk in overleg met de verkoper – besluiten de lopende onderhandeling af te breken en de biedprocedure te wijzigen. Uiteraard dient hij eerst de eventuele gedane toezeggingen na te komen. De makelaar kiest bijvoorbeeld voor een inschrijvingsprocedure. Alle bidders hebben een gelijke kans om het hoogste (uiterste) bod uit te brengen. Vraag bij uw makelaar naar de te volgen procedure.

Mag een makelaar vertellen wat andere gegadigden bieden, zodat ik mijn bod kan verhogen?

Een makelaar mag nooit vertellen wat andere kandidaten hebben geboden en verschillende partijen tegen elkaar op laten bieden. Er is echter één uitzondering op deze regel. Namelijk dat men deze werkwijze vooraf kenbaar maakt. In dat geval is het wel toegestaan om hogere biedingen te vragen nadat er al geboden is en biedingen van andere kandidaten te delen. In de praktijk wordt dit vaak gezien als onethisch handelen. Als het goed is houden de meeste makelaars zich hier aan. We begrijpen dat het lastig is om het juiste bod uit te brengen. Wij adviseren daarom altijd om een bedrag te bieden wat je er maximaal voor over hebt.

Als de verkoper mijn bod accepteert heb ik dan definitief overeenstemming?

De Nederlandse wet schrijft zogenaamde schriftelijkheidsvereiste voor bij registergoed overeenkomsten. Dit houdt in dat de verkoper pas na ondertekening van een koopovereenkomst gehouden is aan de gemaakte afspraken binnen deze overeenkomst.

Als ik de eerste ben die belt voor een bezichtiging, als ik de eerste ben die de woning bezichtigt of als ik de eerste ben die een bod uitbrengt, moet de makelaar ook het eerste met mij in onderhandeling gaan?

Op deze drie vragen is het antwoord nee. De verkopende makelaar bepaalt samen met de verkoper de verkoopprocedure. De verkopende makelaar heeft wel de verplichting u daarover te informeren. Het is verstandig, als u serieus belangstelling heeft, de makelaar te vragen wat uw positie is. Dat kan veel teleurstelling voorkomen.

Zit de makelaarscourtage in de 'kosten koper'?

Nee, voor rekening van de koper komen de kosten die de overheid 'hangt' aan de overdracht van de woning. Dat is de overdrachtsbelasting (2%). Tevens komen voor rekening van de koper de kosten van de notaris voor het opmaken van de leveringsakte en het inschrijven daarvan in de registers, taxatiekosten en eventueel de kosten voor een bouwkundige keuring. Als de verkoper een makelaar inschakelt om zijn woning te verkopen, dan moet hij zelf met de makelaar afrekenen voor deze dienst (makelaarscourtage). De makelaar dient bij de verkoop vooral het belang van de verkoper, dus niet dat van de koper. Het kan daarom eveneens voor de koper van belang zijn een eigen makelaar in te schakelen.

Heeft u elders een leuke woning gezien? Wij staan je graag bij als aankoopmakelaar! Bel naar ons kantoor voor de mogelijkheden.

Buurtinformatie - Molenlanden / Nieuw-Lekkerland

Leeftijd



0 - 14: 28%

15 - 24: 14%

25 - 44: 23%

45 - 64: 23%

65+: 12%

Huishoudens



Eenpersoons: 20%

Zonder kinderen: 27%

Met kinderen: 53%

Koop / huur



Koop: 92%

Huur: 8%



48%



52%



2,1 per huishouden

Aantekeningen



VERKOCHT

Ben je al verkocht? Noteer hier je plus en/of minpunten van de woning. Bekijk de woning nog eens op steef.nl



MAKELAARS

Steef Makelaars Alblasserdam B.V.

Dam 69, 2951 GA Alblasserdam

078-699 13 44

info@steef.nl



VBO Vereniging van makelaars en taxateurs



*Tevreden klanten
maken ons blij!*

Onze klanten
beoordelen ons
op Funda
gemiddeld
met een:

9,4



*Wordt u ook een
tevreden klant? Velen
gingen u al voor!*

Professioneel &
klantvriendelijk

Een geweldige
makelaar!

Zowel eerlijk naar
de koper als naar
de verkoper

Lees deze en meer reviews terug
op onze website!



www.steef.nl