



Schouwbroekseweg 60, Eindhoven

Vraagprijs € 499.500 k.k.




Alberti Garantiemakelaars
Strijpsestraat 53, 5616 GL Eindhoven
Nederland

Tel. 040 - 295 79 57
info@alberti.nl
www.alberti.nl



Omschrijving van de woning

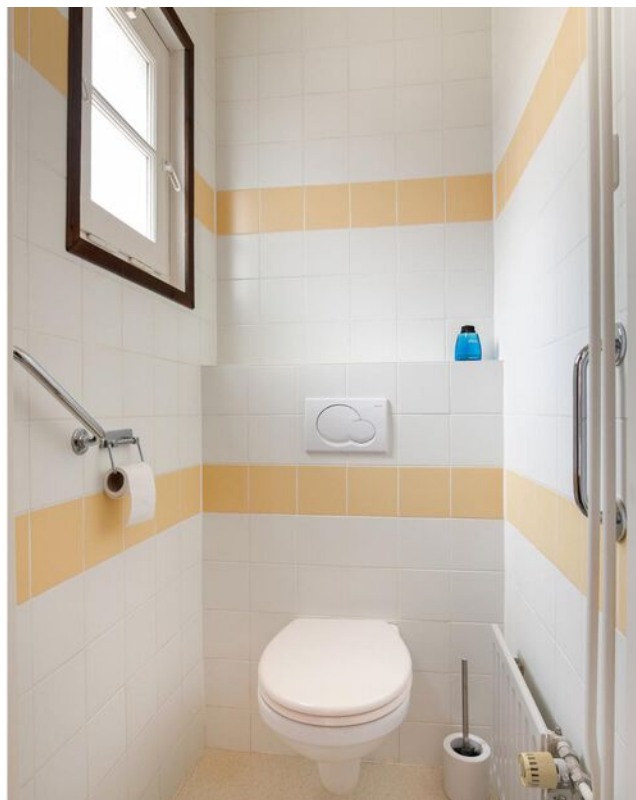

Zeer ruime jaren '30 eindwoning met een ruim circa 30 meter diepe achtertuin! Deze prachtige en keurig onderhouden woning is voorzien van een grote kelder, een ruime keuken, maar liefst 6 slaapkamers en nog een bergvliering. De prachtige en 30 meter diepe tuin is voorzien van een berging, een achterom en achterin de tuin bevindt zich een atelier/bijgebouw met eveneens een flinke kelder. Deze prachtige woning biedt oneindig veel mogelijkheden; natuurlijk als fijne gezinswoning maar ook voor een beroep/praktijk aan huis. De ligging van de woning is zeer gunstig; centraal gelegen in het populaire stadsdeel Strijp in de wijk Schouwbroek, op korte afstand van het centrum van Eindhoven, Strijp S en Strijp R, St Trudoplein om de hoek met alle dagelijkse voorzieningen en diverse restaurants en nabij uitvalswegen. Kortom een fraaie karakteristieke woning op een fantastische plek! Een unieke kans voor de oplettende koper! Wij nodigen u van harte uit om te komen kijken.

INDELING:

BEGANE GROND & KELDER:

Overdekte entree. Hal met tegel vloer en deels stucwerk en deels lambrisering als wandafwerking. Lichte, doorzon woonkamer met tegelvloer en aluminium schuifpui aan de achterzijde. Verder is de woonkamer voorzien van een sfeervolle open haard met een ingebouwde allesbrander en een convectorput aan de achterzijde. Het raam aan de voorzijde is voorzien van een rolluik. Ruime, woonkeuken aan de achterzijde. De keuken is bereikbaar via de hal of de woonkamer. De keuken is voorzien van een vinyl vloer, deels betegelde wanden en een keukenopstelling bestaande uit 2 delen met inbouwapparatuur; gasfornuis, afzuigkap, oven, koelkast en verschillende opbergkastjes en lades. Via de keuken is de kelder bereikbaar. Deze ruime kelder is voorzien van een tegelvloer en steense muren en elektra. Hier bevindt zich tevens de nuts voorzieningen o.a. de meterkast (6 groepen en 2 aardlekschakelaars). Een zeer nette en ruime kelder! Ideaal voor het opbergen van bijvoorbeeld uw provisie. In de kelder is een pomp geplaatst om water te voorkomen. Via de keuken



Omschrijving van de woning

komt u in de bijkeuken/hal. Hier bevinden zich de aansluitingen voor de wasapparatuur. Half betegelde badkamer met ligbad, douche, wastafel, bidet en afzuiging. Separaat, volledig betegeld toilet met hangcloset.

1E VERDIEPING: Overloop met tapijt vloer, stucwerk wandafwerking en sierlijst aan het plafond. Separaat, half betegeld toilet met ventilatie. Slaapkamer 1 aan de voorzijde met tapijt vloer, stucwerk wandafwerking, sierlijst aan het plafond, wastafel en inbouwkast. Slaapkamer 2 aan de achterzijde met tapijt vloer, stucwerk wandafwerking, sierlijst aan het plafond, wastafel en inbouwkast. Slaapkamer 3 aan de achterzijde met tapijt vloer, sierlijst aan het plafond, wastafel en deur naar het dakterras. Slaapkamer 4 aan de voorzijde met tapijt vloer en sierlijst aan het plafond.

2E VERDIEPING: Overloop met tapijt vloer, berg-kastenwand, dakraam en opgang naar de bergvliering. CV ruimte met tapijt vloer, dakkapel aan de achterzijde en CV ketel (Nefit Topline, 2012). Slaapkamer 5 aan de achterzijde met tapijt vloer, wastafel en dakkapel. Slaapkamer 6 aan de voorzijde met tapijt vloer, wastafel en dakkapel.

BERGVLIERING: Bergvliering met dakraam. Ideaal voor het opbergen van bijvoorbeeld uw seizoensartikelen.


TUIN, BERGING & BIJGEBOUW: De achtertuin is gelegen op het noorden, is ruim 30 meter diep waardoor er altijd een plekje in en uit de zon te vinden. Direct achter de woning bevindt zich het eerste terras en tevens de achterom. De achterom wordt gedeeld met de burens en komt aan de voorzijde uit. Om het terras bevinden zich verschillende borders met vaste beplanting. Aangebouwde berging met elektra en krachtstroom. Via een kleine trapopgang komt u op het tweede terras met een overkapping. Onder de overkapping bevinden zich enkele aansluitingen om bijvoorbeeld een buiten keuken te kunnen plaatsen, ook is er een ingang voor een rookkanaal in de overkapping aanwezig. Ook dit terras is omheind met verschillende (grote) borders met vaste beplanting, struikgewas en bomen. Via een fraai aangelegd pad komt u in het achterste

gedeelte van de tuin. Deze wordt middels een muur gescheiden. Ook hier zijn weer verschillende borders aangelegd met vaste beplanting, struikgewas en bomen. Achterin is het atelier/bijgebouw gelegen. Dit fijne bijgebouw is voorzien van een kunststof pui met 2 openslaande tuindeuren en een tegelvloer. Verder is het bijgebouw voorzien van elektra, inbouwspots, een eenvoudig keukenblok met spoelbak en een houtkachel. Het bijgebouw is onderkelderd. De kelder is voorzien van elektra, krachtstroom en een grondwaterpomp (om de tuin mee te besproeien).

ALGEMEEN:

- Zeer ruime jaren '30 eindwoning met een ruim 30 meter diepe en prachtige achtertuin met bijgebouw!
- De woning is centraal gelegen in het populaire stadsdeel Strijp, op korte afstand van het centrum van Eindhoven, Strijp S en Strijp R, St Trudoplein om de hoek met alle dagelijkse voorzieningen en diverse restaurants en nabij uitvalswegen.
- Het platdak van de keuken is in 2016 vernieuwd.
- Het schilderwerk aan de buitenzijde is in 2022 vernieuwd. - Deze prachtige woning biedt oneindig veel mogelijkheden; natuurlijk als fijne gezinswoning maar ook voor een beroep/praktijk aan huis.
- Bijgebouw achter in de tuin met elektra en water. Tevens is het bijgebouw onderkelderd.
- Woonoppervlakte 156 m².
- Inhoud 622 m³.
- Perceeloppervlakte 241 m².
- Aanvaarding in overleg, kan snel.
- Een fraaie karakteristieke woning op een fantastische plek! Een unieke kans voor de oplettende koper! Wij nodigen u van harte uit om te komen kijken!



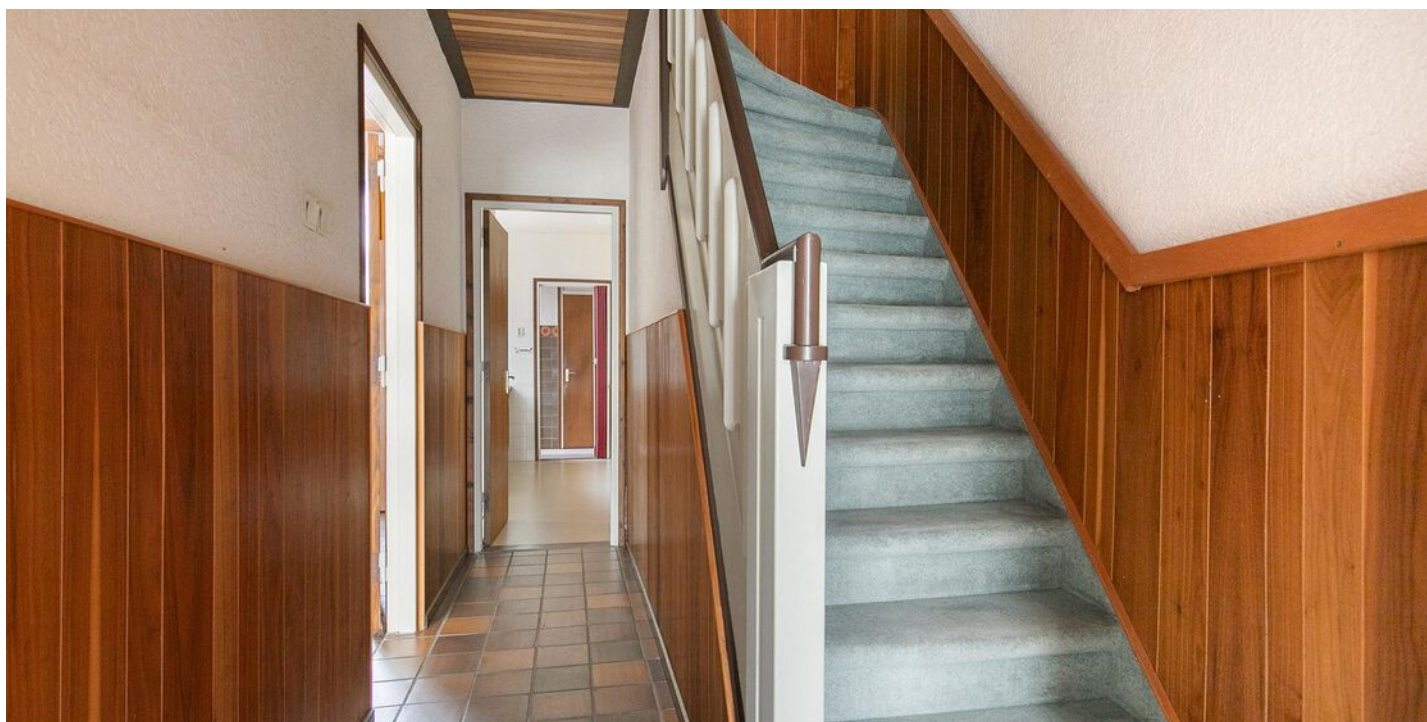

Kenmerken

Object gegevens

Aanvaarding	in overleg
Soort woning	eengezinswoning
Type woning	eindwoning
Bouwjaar	1935

Maten object

Aantal kamers	8
Aantal slaapkamers	6
Inhoud woning	622 m ³
Perceel oppervlakte	241 m ²
Gebruiksoppervlakte woonfunctie	156 m ²
Externe bergruimte (berging)	31 m ²
Overige inpandige ruimte	18 m ²
Gebouwgebonden buitenruimte	28 m ²

Details

Ligging	aan rustige weg, in centrum, in woonwijk
---------	--

Garage	
Berging	ja

Energie

Isolatie	dakisolatie, gedeeltelijk dubbel glas
Verwarming	c.v.-ketel
Warmwater	c.v.-ketel
C.V.-ketel	Nefit Topline 2012


Tuin gegevens

Tuin	achtertuin
Tuindiepte	3100 cm
Tuibreedte	600 cm
Hoofdtuin	achtertuin
Positie	noord
Kwaliteit	verzorgd








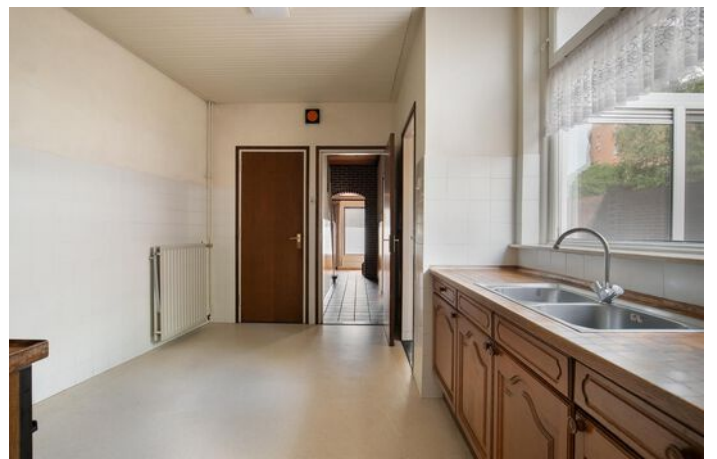






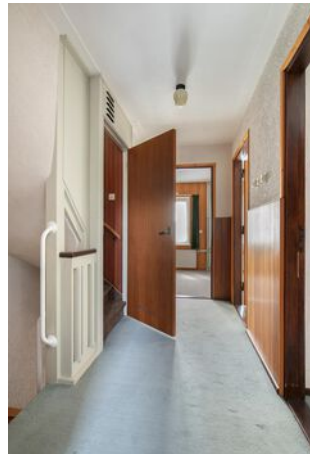






Plattegrond

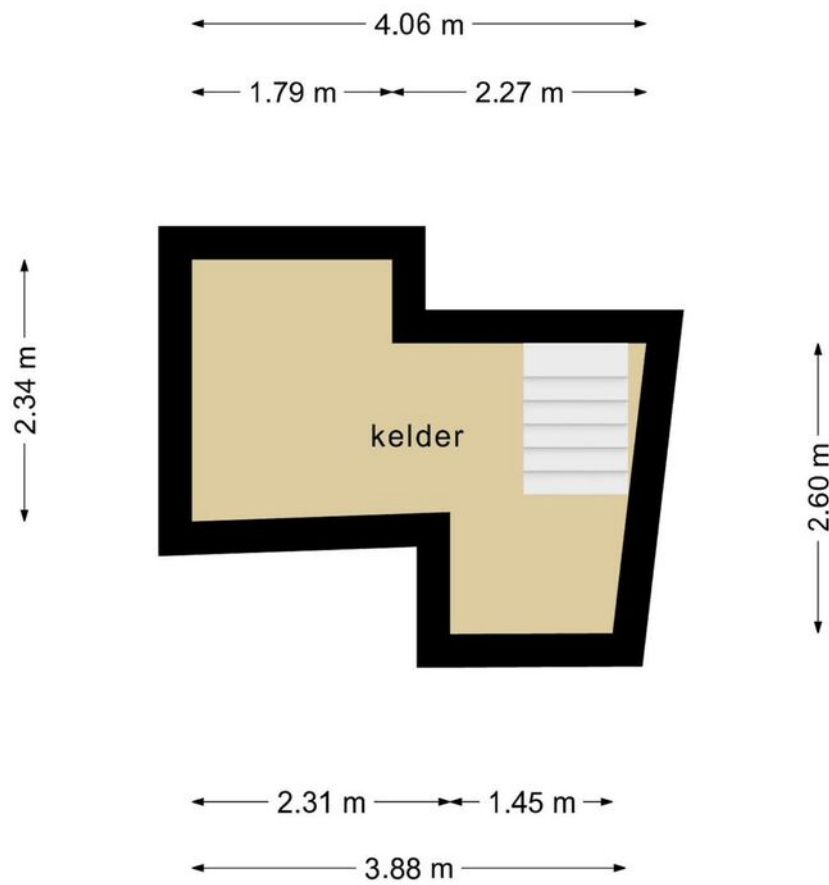

**Deze plattegronden zijn opgemaakt voor indicatieve doeleinden.
Hieraan kunnen geen rechten worden ontleend.**




Plattegrond

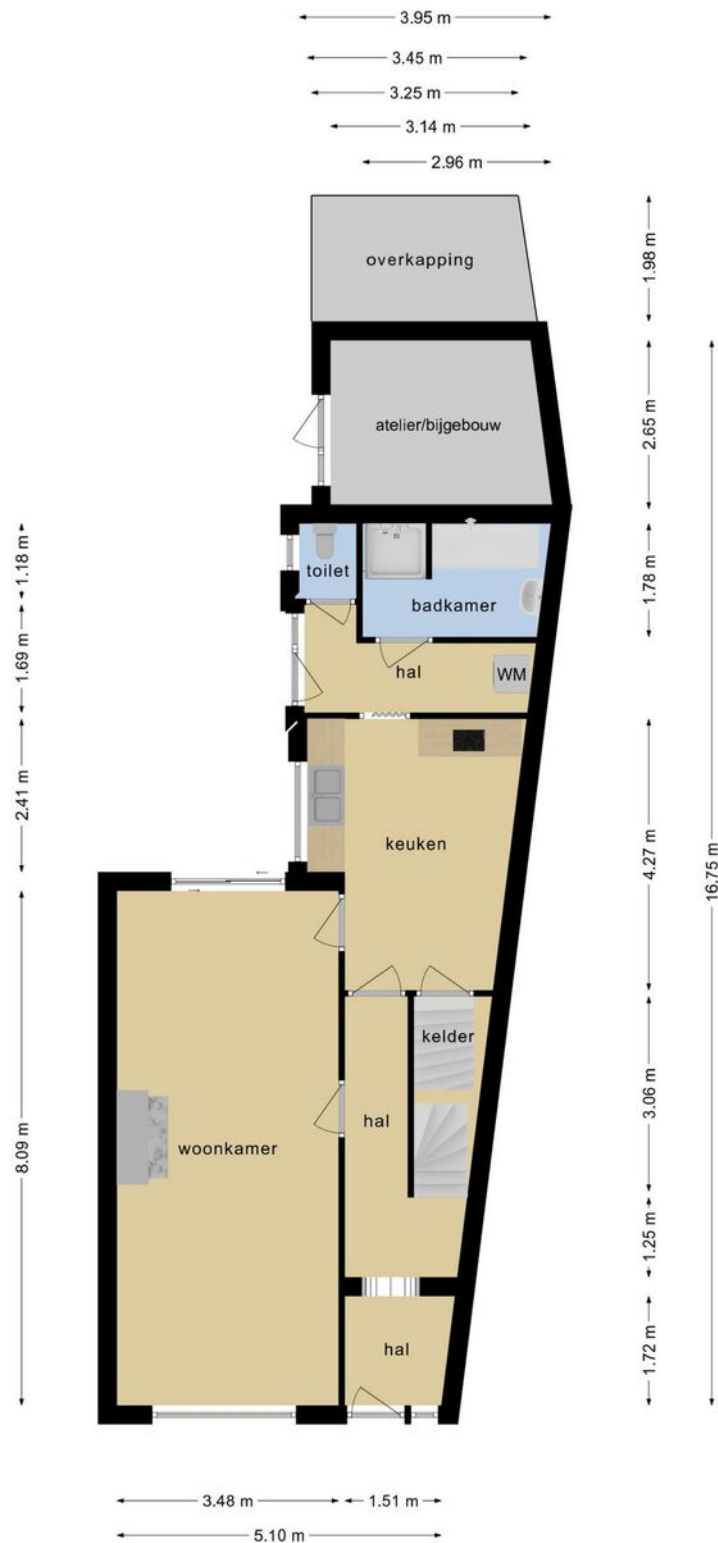

Deze plattegronden zijn opgemaakt voor indicatieve doeleinden.
Hieraan kunnen geen rechten worden ontleend.




Plattegrond

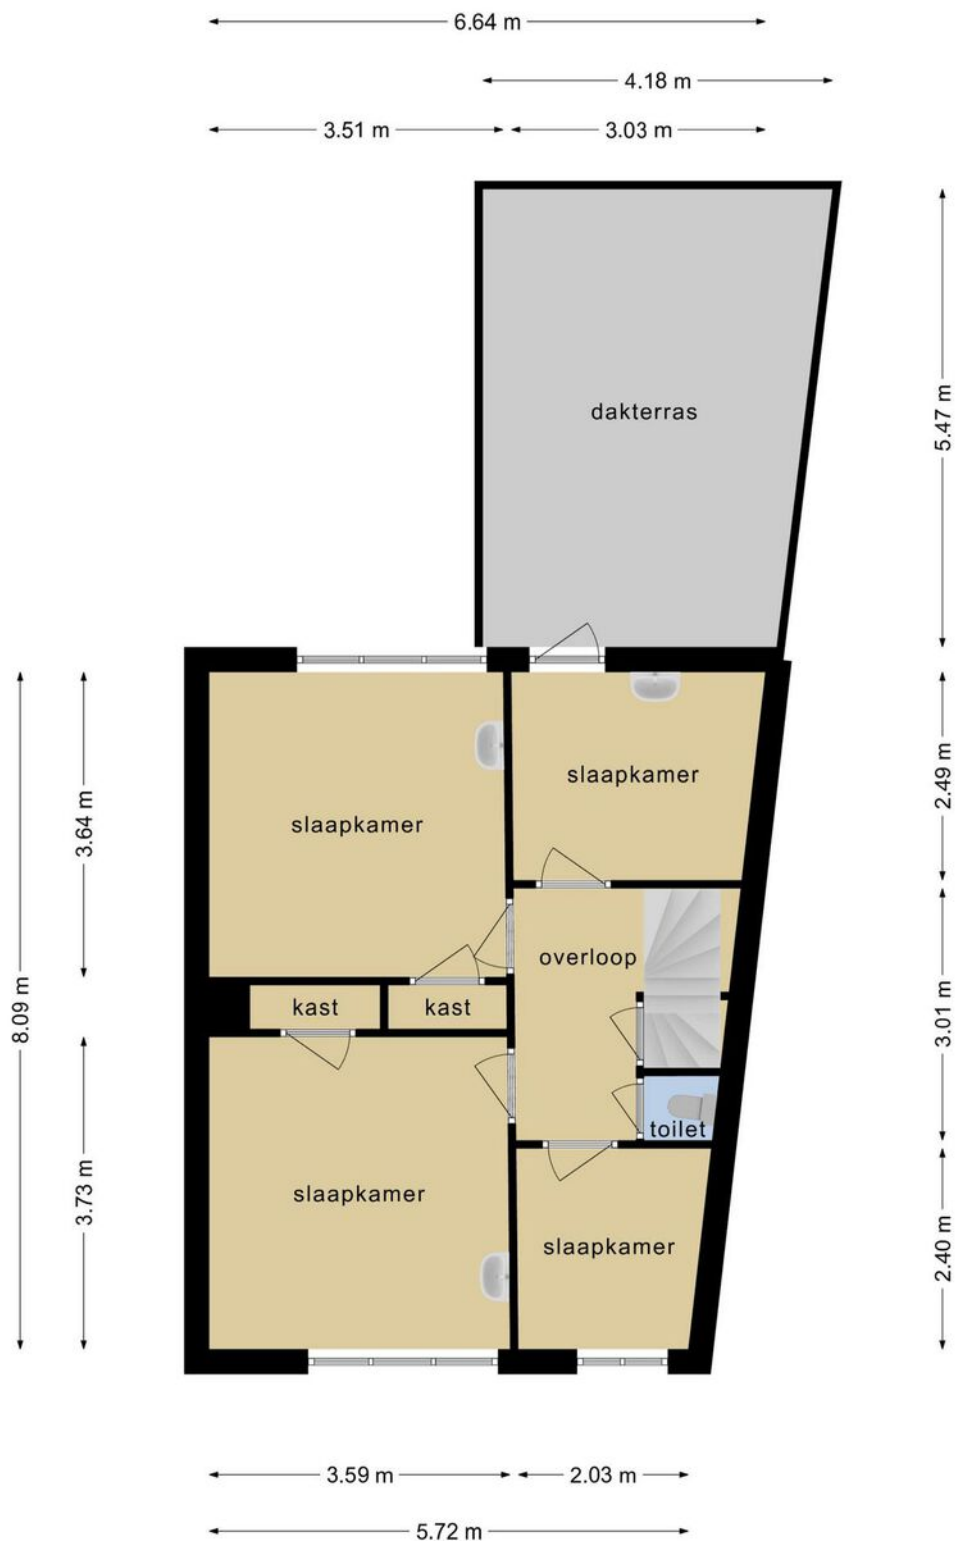

**Deze plattegronden zijn opgemaakt voor indicatieve doeleinden.
Hieraan kunnen geen rechten worden ontleend.**




Plattegrond

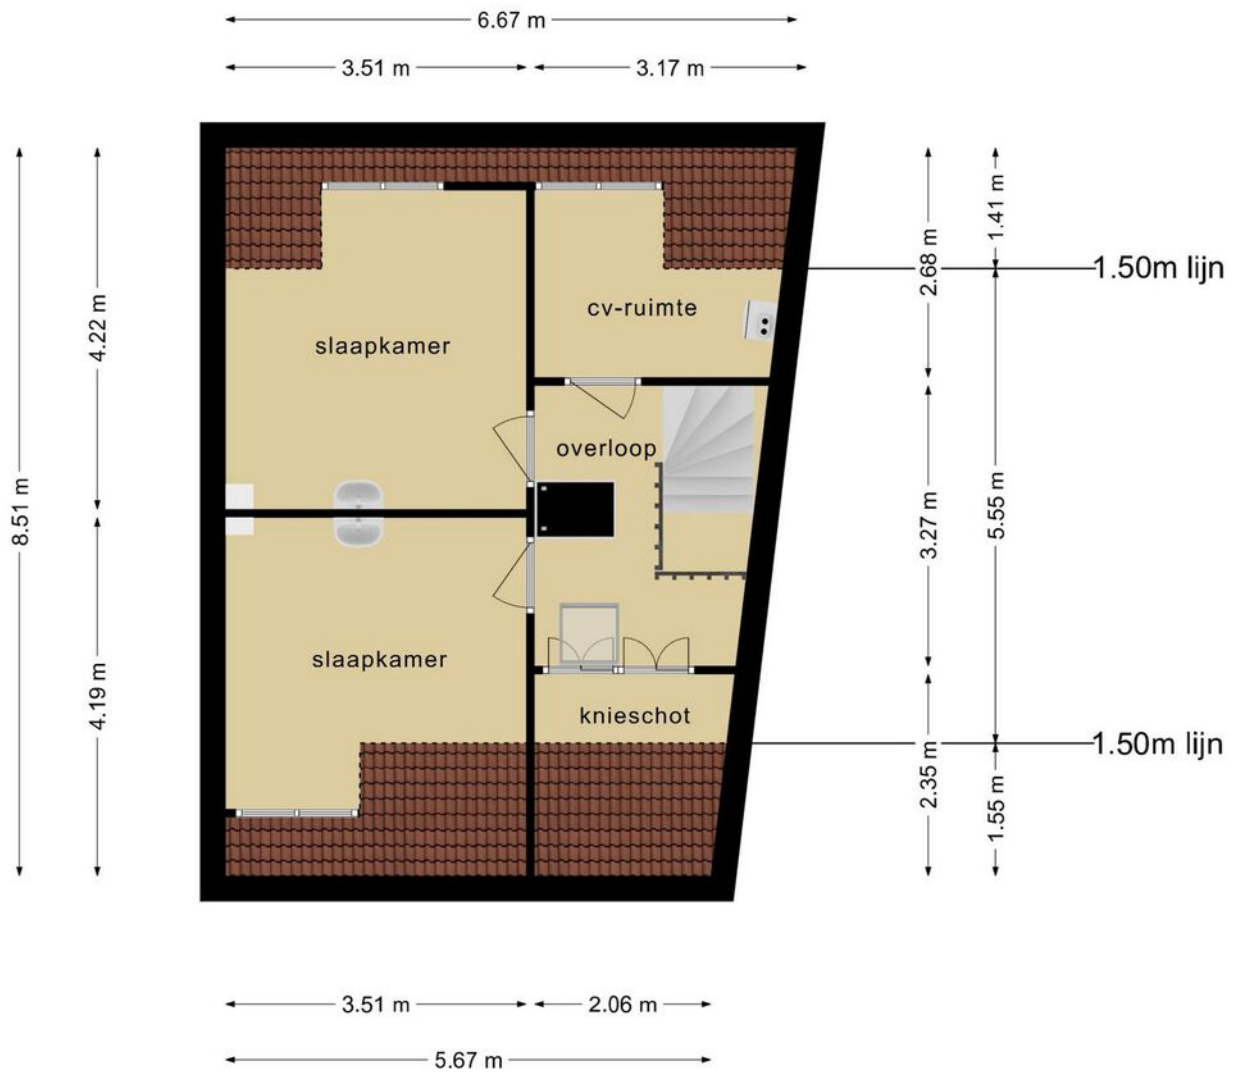

**Deze plattegronden zijn opgemaakt voor indicatieve doeleinden.
Hieraan kunnen geen rechten worden ontleend.**




Plattegrond

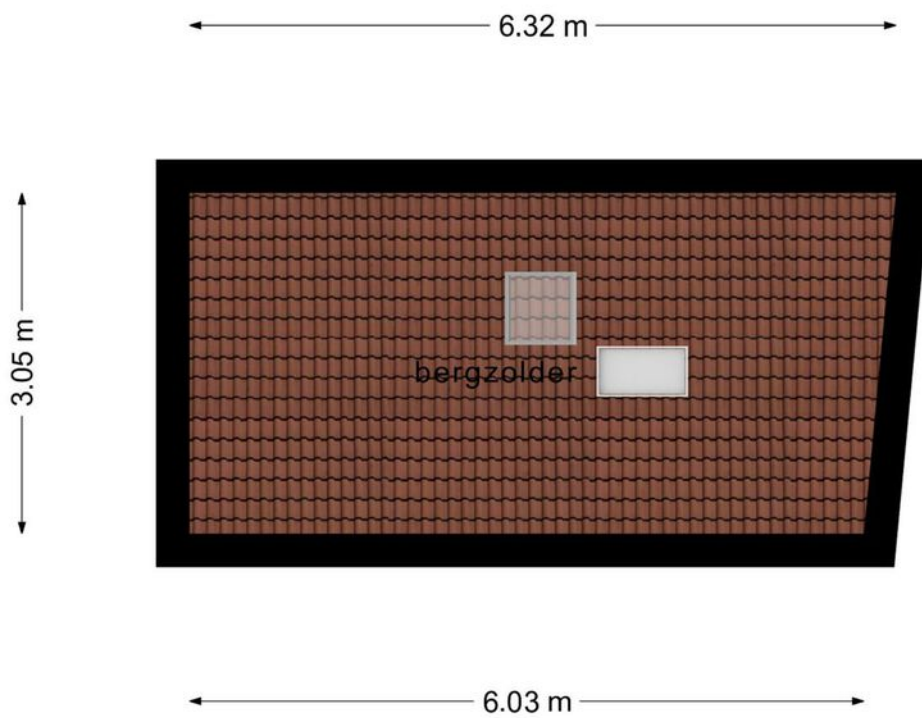

**Deze plattegronden zijn opgemaakt voor indicatieve doeleinden.
Hieraan kunnen geen rechten worden ontleend.**




Plattegrond

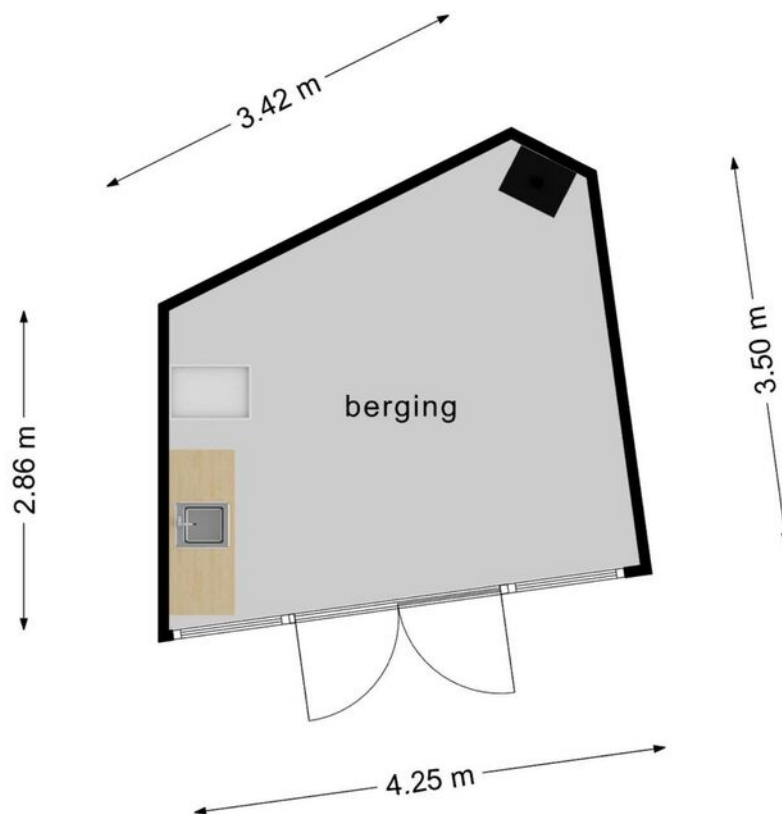

**Deze plattegronden zijn opgemaakt voor indicatieve doeleinden.
Hieraan kunnen geen rechten worden ontleend.**



Plattegrond

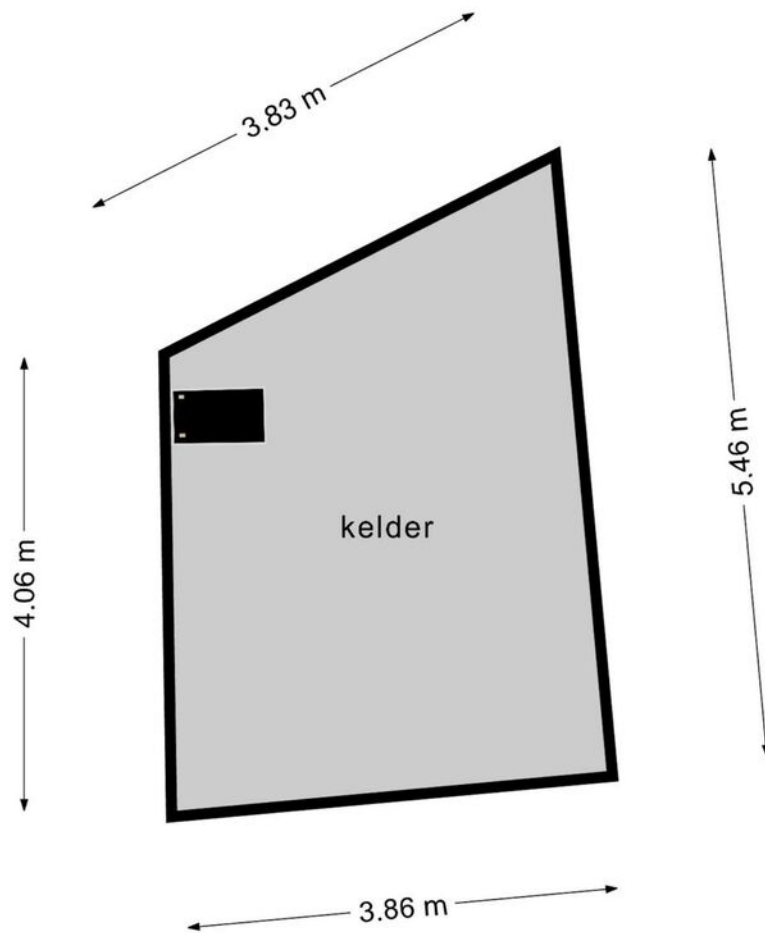


**Deze plattegronden zijn opgemaakt voor indicatieve doeleinden.
Hieraan kunnen geen rechten worden ontleend.**




Kadastrale kaart

Kadastrale kaart


Uw referentie: Y.B.

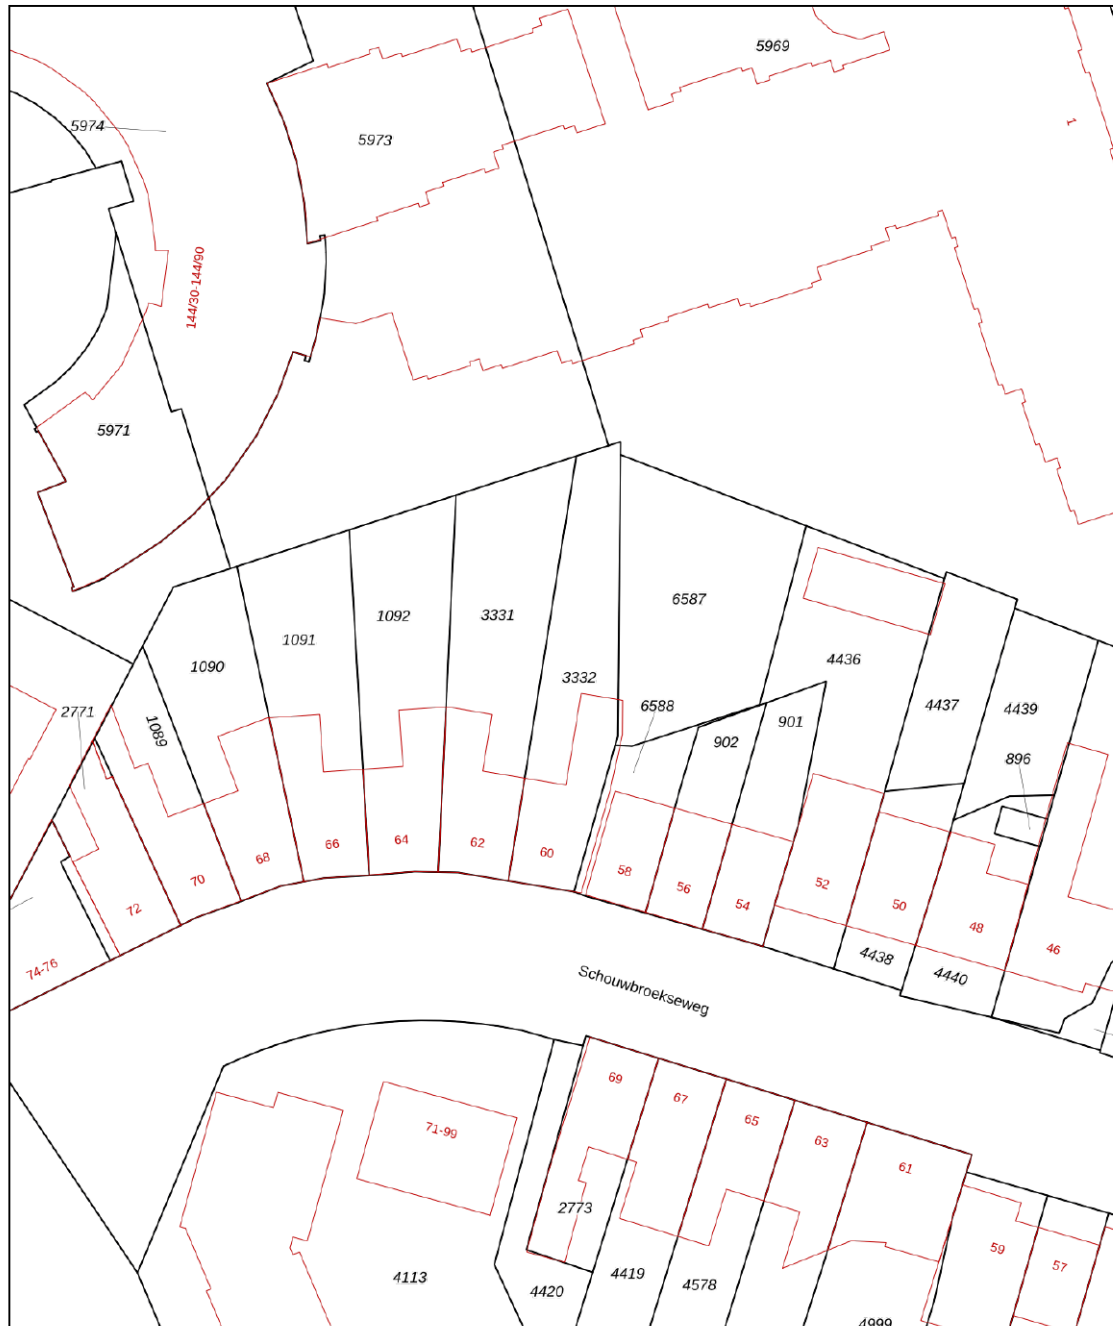


<p>12345 25</p> <p>— Vastgestelde kadastrale grens — Voorlopige kadastrale grens — Administratieve kadastrale grens — Bebouwing</p> <p>Voor een eensluitend uittreksel, geleverd op 10 augustus 2023 De bewaarder van het kadaster en de openbare registers</p>	<p>Schaal 1: 500</p> <p>Kadastrale gemeente Strijp Sectie C Perceel 3332</p> <p>Aan dit uittreksel kunnen geen betrouwbare maten worden ontleend. De Dienst voor het kadaster en de openbare registers behoudt zich de intellectuele eigendomsrechten voor, waaronder het auteursrecht en het databankenrecht.</p>	
---	---	---



Locatie op de kaart

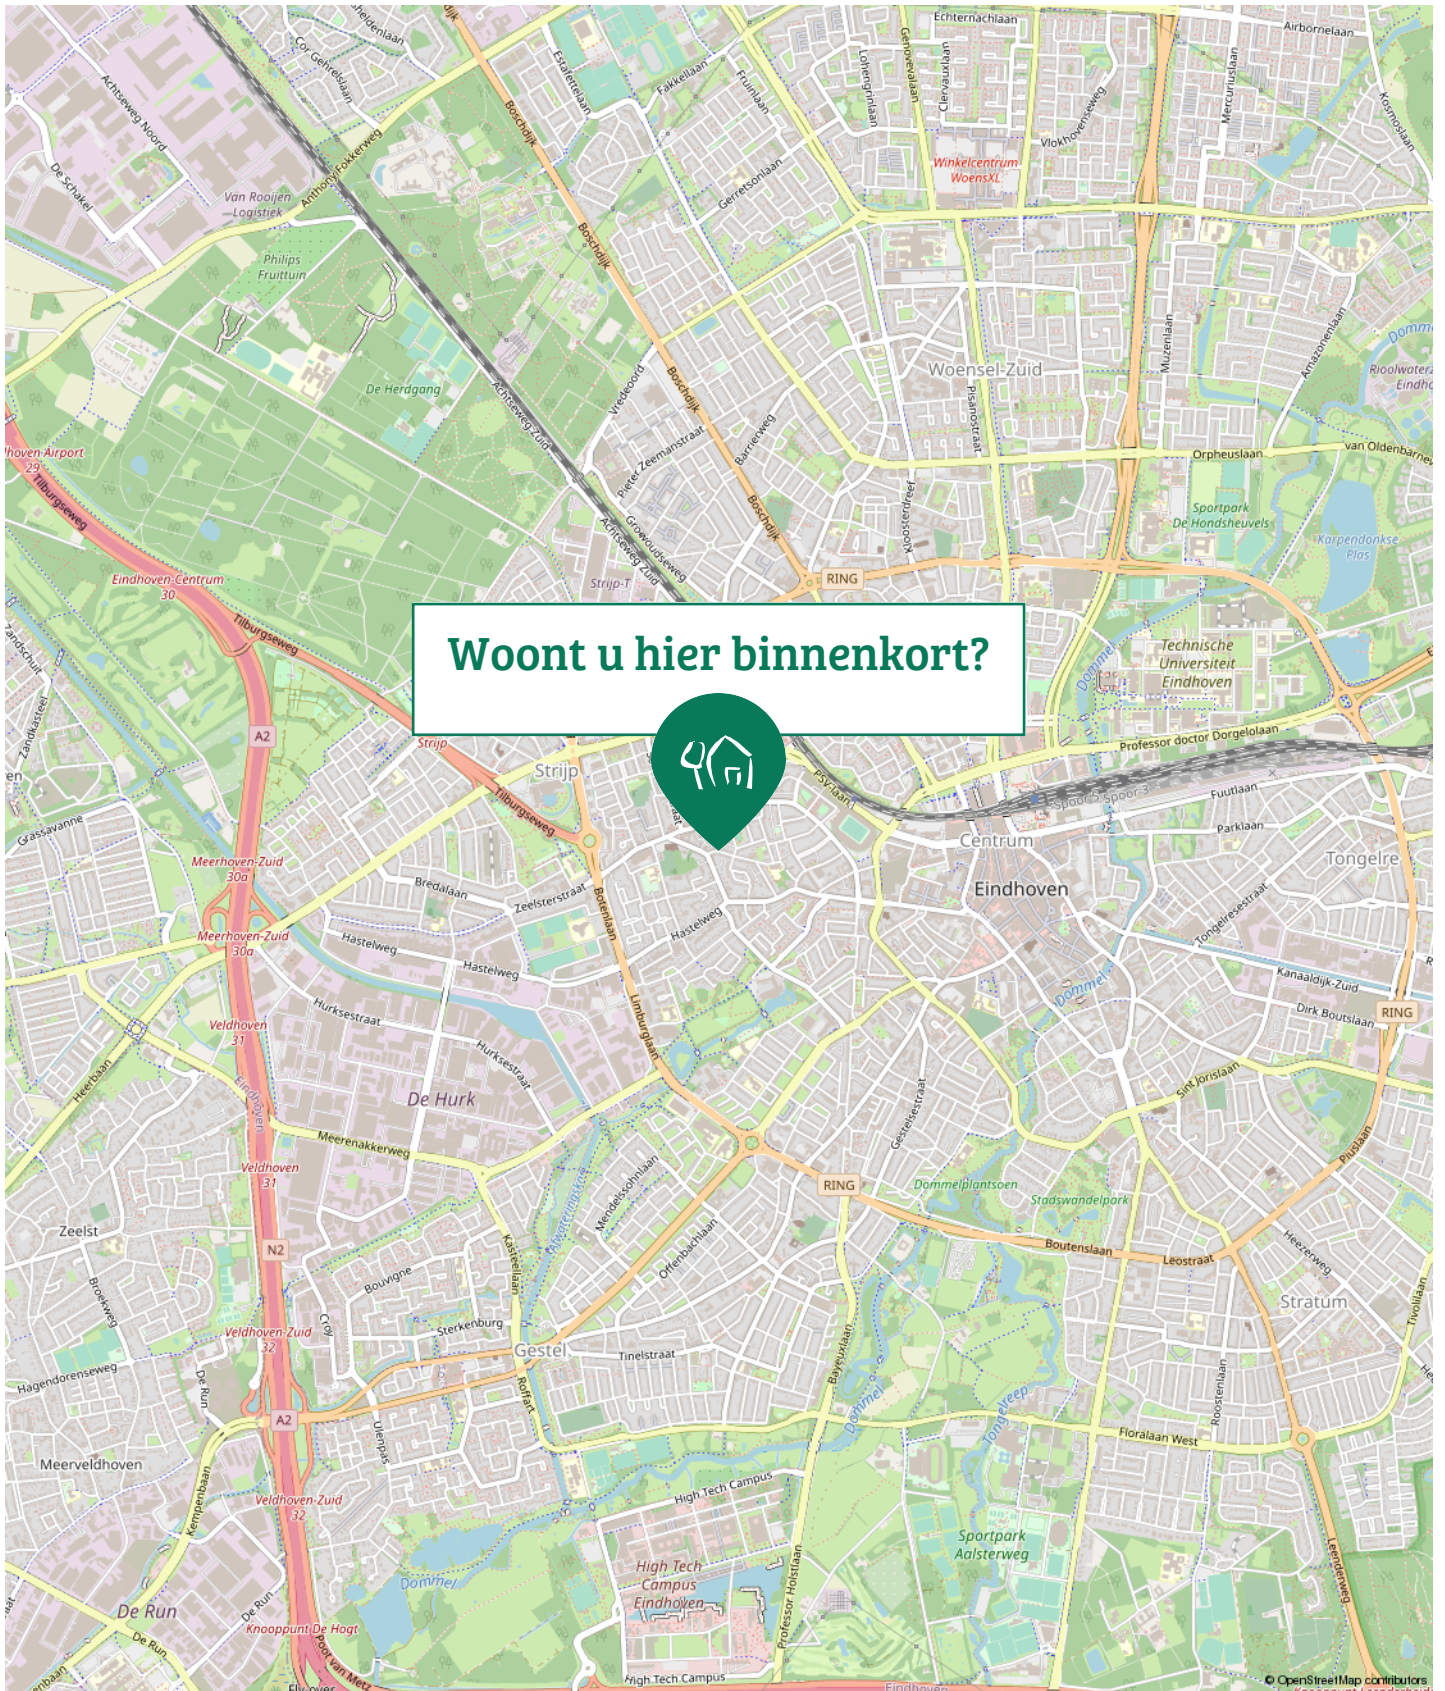

Locatie op de kaart

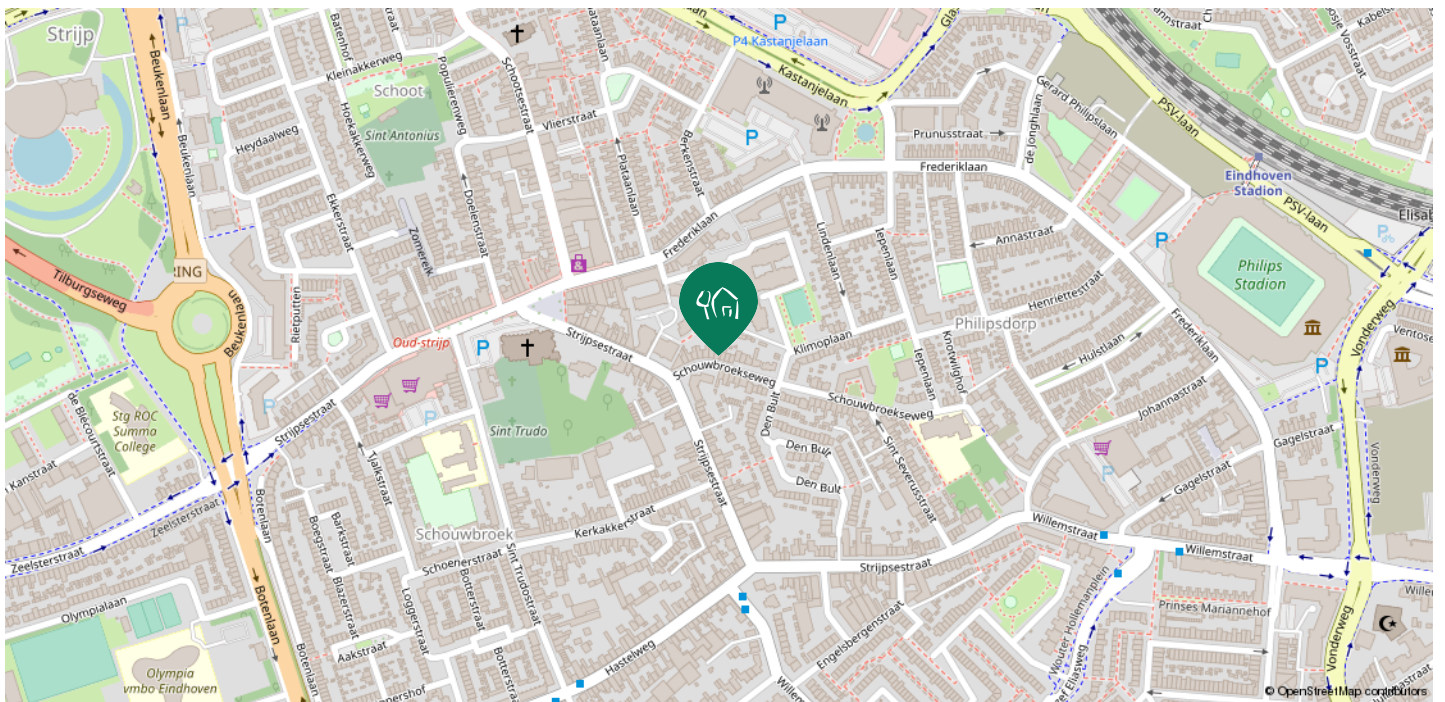

Lijst van Zaken

	Blijft achter	Gaat mee	Ter overname	NVT
Woning - Interieur				
(Voorzet) openhaard met toebehoren				X
Allesbrander				X
Houtkachel	X			
(Gas)kachels				X
Designradiator(en)				X
Radiatorafwerking				X
Verlichting, te weten				
- inbouwspots/dimmers				X
- opbouwspots/armaturen/lampen/dimmers				X
- losse (hang)lampen	X			
- Woonkamer				X
-				X
(Losse)kasten, legplanken, te weten				
-				X
-				X
Raamdecoratie/zonwering binnen, te weten				
- gordijnrails	X			
- gordijnen	X			
- overgordijnen	X			
- vitrages	X			
- rolgordijnen				X



Lijst van Zaken

	Blijft achter	Gaat mee	Ter overname	NVT
- lamellen				X
- jaloezieën				X
- (losse) horren/rolhorren				X
-				X
-				X
Vloerdecoratie, te weten				
- vloerbedekking	X			
- parketvloer				X
- houten vloer(delen)				X
- laminaat				X
- plavuizen	X			
-				X
-				X
Overig, te weten				
- spiegelwanden				X
- schilderij ophangstelsel				X
-				X
-				X
-				X
-				X
Woning - Keuken				



Lijst van Zaken

	Blijft achter	Gaat mee	Ter overname	NVT
Keukenblok (met bovenkasten)	X			
Keuken (inbouw)apparatuur, te weten				
- kookplaat				X
- (gas)fornuis	X			
- afzuigkap	X			
- magnetron				X
- oven	X			
- combi-oven/combimagnetron				X
- koelkast	X			
- vriezer				X
- koel-vriescombinatie				X
- vaatwasser				X
- Quooker				X
- koffiezetapparaat				X
-				X
-				X
Keukenaccessoires, te weten				
-				X
-				X
-				X
-				X
-				X
-				X



Lijst van Zaken

	Blijft achter	Gaat mee	Ter overname	NVT
-				X
-				X
Woning - Sanitair/sauna				
Sauna met toebehoren				X
				X
				X
Toilet met de volgende toebehoren				
- toilet	X			
- toiletrolhouder	X			
- toiletborstel(houder)	X			
- fontein				X
-				X
-				X
Badkamer met de volgende toebehoren				
- ligbad	X			
- jacuzzi/whirlpool				X
- douche (cabine/scherm)	X			
- stoomdouche (cabine)				X
- wastafel	X			
- wastafelmeubel				X
- planchet				X
- toiletkast				X



Lijst van Zaken

	Blijft achter	Gaat mee	Ter overname	NVT
- toilet				X
- toiletrolhouder				X
- toiletborstel(houder)				X
-				X
-				X
Woning - Exterieur/installaties/veiligheid/energiebesparing				
Schotel/antenne				X
Brievenbus	X			
Kluis	X			
(Voordeur)bel	X			
Alarminstallatie				X
(Veiligheids)sloten en overige inbraakpreventie				X
Rookmelders				X
(Klok)thermostaat				X
Airconditioning				X
Screens				X
Rolluiken	X			
Zonwering buiten				X
Telefoonaansluiting/internetaansluiting				X
Veiligheidsschakelaar wasautomaat				X
Waterslot wasautomaat				X
Zonnepanelen				X
Oplaadpunt elektrische auto				X



Lijst van Zaken

	Blijft achter	Gaat mee	Ter overname	NVT
				X
				X
				X
				X
				X
Warmwatervoorziening, te weten				
- CV-installatie	X			
- boiler				X
- geiser				X
-				X
-				X
-				X
Isolatievoorzieningen (voorzetramen/radiatorfolie etc.), te weten				
-				X
-				X
Tuin - Inrichting				
Tuinaanleg/bestrating	X			
Beplanting	X			
				X
Tuin - Verlichting/installaties				
Buitenverlichting				X



Lijst van Zaken

	Blijft achter	Gaat mee	Ter overname	NVT
Tijd- of schemerschakelaar/bewegingsmelder				X
				X
Tuin - Bebouwing				
Tuinhuis/buitenberging	X			
Kasten/werkbank in tuinhuis/berging				X
(Broei)kas				X
				X
				X
Tuin - Overig				
Overige tuin, te weten				
- (sier)hek				X
- vlaggenmast(houder)				X
-				X
-				X
Overig - Contracten				
CV: Nee				
Boiler: Nee				
Zonnepanelen: Nee				



Veelgestelde vragen

1. Wanneer ben ik in onderhandeling?

U bent officieel in onderhandeling als de verkoper reageert op uw bod. Bijvoorbeeld als de verkoper een tegenbod doet. Als de verkopende makelaar aangeeft dat hij uw bod met de verkoper zal overleggen, betekent dat dus nog niet dat u in onderhandeling bent.

2. Mag een makelaar doorgaan met bezichtigen als er al over een bod onderhandeld wordt?

Dat mag. Een onderhandeling hoeft nog niet tot een verkoop te leiden. De verkoper kan daarnaast graag willen weten of er meer belangstelling is. De eerste bieder hoeft nog niet de beste te zijn. Daarom gaan de bezichtigingen door. Er mag ook met meer dan één gegadigde tegelijk worden onderhandeld. De makelaar moet dat dan wel duidelijk gemeld hebben. Vaak zal de verkopende makelaar aan belangstellenden vertellen dat hij, zoals dat heet, 'onder bod' is. Een belangstellende mag dan wel een bod uitbrengen, maar krijgt daar geen antwoord op tot de onderhandeling met de eerste geïnteresseerde beëindigd is. De makelaar zal geen mededelingen doen over de hoogte van biedingen, dit zou overbieden kunnen uitlokken.

3. Kan een verkoper de vraagprijs van een woning tijdens de onderhandeling verhogen?

Het antwoord is ja. Als de vraagprijs alleen een uitnodiging is tot het doen van een bod (zie ook vraag 5), dan kan de verkoper ook besluiten de vraagprijs te verlagen of te verhogen. Tijdens een onderhandeling doen partijen vaak over en weer biedingen. Als de potentiële koper een tegenbod doet wat afwijkt van het bod dat de verkopende partij eerder heeft gedaan, dan vervalt dit eerdere bod van de verkopende partij. Dus ook als partijen 'naar elkaar

toekomen' in het biedingproces, kan de verkoper ineens besluiten om toch zijn tegenbod weer te verhogen en de koper om zijn bod weer te verlagen.

4. Hoe komt de koop tot stand?

Als verkoper en koper het eens worden over de belangrijkste zaken bij de koop (prijs, opleveringsdatum en ontbindende voorwaarden) dan legt de verkopend makelaar de afspraken schriftelijk vast in de koopakte. Ontbindende voorwaarden zijn een belangrijk onderwerp. U krijgt als koper niet automatisch een ontbindende voorwaarde voor de financiering, dit moet u melden bij het uitbrengen van uw bod. Het is belangrijk dat de partijen het ook eens zijn over aanvullende afspraken en ontbindende voorwaarden voordat de koopakte wordt opgemaakt. Naast de eerder genoemde punten worden meestal nog enkele aanvullende afspraken in de koopakte opgenomen, denk bijvoorbeeld aan een boeteclausule. Zodra verkoper en koper de koopakte hebben ondertekend en de koper (of eventueel de notaris) een kopie van de akte heeft ontvangen, treedt voor de particuliere koper de wettelijke bedenktijd in werking. Binnen deze bedenktijd kan de koper alsnog afzien van de aankoop van de woning. Ziet de koper tijdens deze bedenktijd niet af van de koop, zijn de financiën rond en vormen ook eventuele andere ontbindende voorwaarden geen obstakel meer, dan zal op de afgesproken opleveringsdatum de overdracht plaatsvinden bij de notaris.

5. Als ik de vraagprijs bied, moet de verkoper de woning dan aan mij verkopen?

Over deze vraag bestaan veel misverstanden. Het hoogste rechtscollege, de Hoge Raad, heeft bepaald dat als u de vraagprijs uit een advertentie of een woongids biedt, u dan een bod doet.

De succesformule van Garantiemakelaars





Tijd voor een nieuw nestje?

De vraagprijs wordt dus gezien als een uitnodiging tot het doen van een bod. De verkoper kan dan nog beslissen of hij uw bod wel of niet aanvaardt of dat hij zijn makelaar een tegenbod laat doen.

6. Mag een makelaar tijdens de onderhandeling het systeem van verkoop wijzigen?

Dat mag. Één van de partijen mag de onderhandeling beëindigen. Soms zijn er zoveel belangstellenden die de vraagprijs bieden of benaderen, dat het moeilijk is te bepalen wie de beste koper is. In dat geval kan de verkopende makelaar, natuurlijk in overleg met de verkoper, besluiten de lopende onderhandeling af te breken en de biedprocedure te wijzigen. Uiteraard dient hij eerst de eventueel gedane toezeggingen na te komen (zie ook vraag 8 en 9). De makelaar kiest vervolgens bijvoorbeeld voor een inschrijvingsprocedure. Alle bidders hebben dan een gelijke kans om een hoogste bod uit te brengen.

7. Wat is een optie?

Een optie in juridische zin geeft een partij de keuze om door een eenzijdige verklaring een koopovereenkomst met een andere partij te sluiten. Partijen zijn het dan wel eens over de voorwaarde van de koop, maar de koper krijgt bijvoorbeeld nog een week bedenktijd. Bij de aankoop van een nieuwbouwwoning is zo'n optie nog wel gebruikelijk. Bij het aankopen van een bestaande woning niet. Het begrip 'optie' wordt daarbij vaak ten onrechte gebruikt. Dan heeft het de betekenis van bepaalde toezeggingen die een verkopende NVM-makelaar kan doen aan een belangstellende koper tijdens het onderhandelingsproces. Zo'n toezegging kan bijvoorbeeld inhouden dat een belangstellende koper een paar dagen de tijd krijgt om na te denken over een bod.

De NVM-makelaar zal in de tussentijd proberen niet met een andere partij in onderhandeling te gaan. De belangstellende koper kan deze tijd gebruiken om een beter inzicht te krijgen in zijn financiering of in de gebruiksmogelijkheden van de woning. Een optie kunt u niet eisen; de verkoper en verkopende NVM-makelaar beslissen zelf of er in een onderhandelingsproces bepaalde toezeggingen worden gedaan.

8. Dient de NVM makelaar met mij in onderhandeling te gaan, als ik als eerste een bezichtiging aanvraag of als eerste een bod uitbreng?

Het antwoord op deze vraag is nee. De verkopende NVM-makelaar bepaalt samen met de verkoper de verkoopprocedure. De verkopende NVM-makelaar heeft wel de verplichting u daarover te informeren. Het is verstandig als u serieus belangstelling heeft de NVM-makelaar te vragen wat uw positie is. Dat kan veel teleurstelling voorkomen. Doet de NVM-makelaar u een toezegging, dan dient hij die na te komen.

Van Bezichtiging tot Aankoop

Heeft u belangstelling voor de woning?

Nee

We stellen het op prijs als u ons dit laat weten. Dan kunnen wij het aan de verkoper doorgeven.

Ja

Zijn uw hypotheekmogelijkheden bekend?

Nee

Vraag uw Garantiemakelaar naar een hypotheekadviseur.

Ja

Brengt u een bod uit?

Nee

Ja

We stellen het op prijs als u ons dit laat weten. Als u een bod uitbrengt (mondeling of schriftelijk) dan is er nog geen sprake van een onderhandeling. Pas wanneer wij u namens de verkoper een tegenvoorstel doen is er daadwerkelijk sprake van een onderhandeling. Betrek bij uw bod ook andere factoren die voor u van belang zijn, zoals aanvaarding, ontbindende voorwaarden, roerende zaken etc.

Ja

Wij stellen voor u een koopovereenkomst op, dat na ondertekening voor beide partijen, naar de notaris wordt gezonden. Hoewel in de volksmond vaak over een 'voorlopig koopcontract' wordt gesproken is de koopovereenkomst wel degelijk bindend voor beide partijen! De koop kan slechts ontbonden worden, binnen drie dagen na ondertekening door de koper, of als er sprake is van 'ontbindende voorwaarden'.

De notaris.

De notaris zal u enkele dagen na ontvangst van de koopovereenkomst vragen de waarborgsom te storten of een bankgarantie te deponeren.

De hypotheek.

De hypotheek wordt aangevraagd via uw hypotheekadviseur. Indien noodzakelijk wordt tevens een overbruggingskrediet geregeld.

Laatste inspectie.

Wij stellen u graag in de gelegenheid de woning vóór de levering nog een keer te inspecteren om te kijken of alles netjes is geleverd zoals we hadden afgesproken. Tijdens de laatste inspectie dient u ook de meterstanden te noteren.

De overdracht.

U ontvangt een uitnodiging van de notaris om met de verkoper de transportakte te komen ondertekenen. Voor die tijd krijgt u de conceptakten en de nota van afrekening van de notaris toegestuurd. U ondertekent samen met de verkoper (of met een gevolmachtigde van de verkoper) de leveringsakte bij de notaris.

Gefeliciteerd!

Aankoopopdracht?

Het Aankoopzekerplan is een helder stappenplan dat een uitstekende aanpak biedt voor de selectie en aankoop van uw nieuwe huis. Het gaat tenslotte om een grote financiële investering en emotionele beslissing.

Garantiemakelaars Aankoopzekerplan

- onafhankelijk
- begeleiding ervaren makelaar
- gedegen marktkennis
- aanbod per e-mail of telefoon
- bouwtechnische keuring
- heldere afspraken



Statistieken

Buurtinformatie - Eindhoven / Schouwbroek

Leeftijd



0 - 14: 13%

15 - 24: 10%

25 - 44: 36%

45 - 64: 27%

65+: 14%

Huishouden



Eenpersoons: 54%

Zonder kinderen: 23%

Met kinderen: 22%

Koop / huur




Koop: 54%

Huur: 46%

54%
man



46%
vrouw

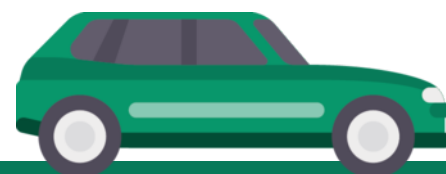

0,8 per huishouden



Heeft u interesse in Schouwbroekseweg 60?

Neem contact met ons op voor meer informatie.

Bel 040 - 295 79 57 of mail naar info@alberti.nl.



Alberti Garantiemakelaars

Bent u na het inzien van deze brochure nieuwsgierig geworden naar deze woning, dan nodigen wij u graag uit om contact op te nemen met Alberti Garantiemakelaars, 040-2957957.

U bent welkom op kantoor:
ma t/m vr: 9.00u tot 12.30u en van 13.30u tot 17.30u.

Contact

Wij zijn bereikbaar via:

- Tel. 040 - 295 79 57
- info@alberti.nl
- www.alberti.nl

Adresgegevens

Alberti Garantiemakelaars
Strijpsestraat 53, 5616 GL Eindhoven



Deze informatie is met de grootst mogelijke zorg samengesteld. Toch kunnen wij niet altijd voorkomen dat de informatie enigszins afwijkt van hetgeen u in of rond de woning ziet of heeft gezien. Dit kan met name gelden voor (bouw)tekeningen, schetsen, afmetingen en maatvoeringen. Hieraan kunnen dan ook geen rechten worden ontleend.

Door ons wordt geen aansprakelijkheid aanvaard behoudens voor zover de door ons verplicht afgesloten beroepsaansprakelijkheidsverzekering in voorkomend geval aanspraak op een uitkering geeft. Vraagprijzen zijn kosten koper. Alle verstrekte informatie dient u in het kader van het BW niet te beschouwen als een aanbod, doch als uitnodiging om in onderhandeling te treden. Voor een eventuele vermelding van onjuiste gegevens aanvaarden wij geen enkele aansprakelijkheid.

