

ZENGERINK


Makelaars & Hypotheekspecialisten




de Wilmskamp 131 te Hengelo



Zengerink. Zeker.

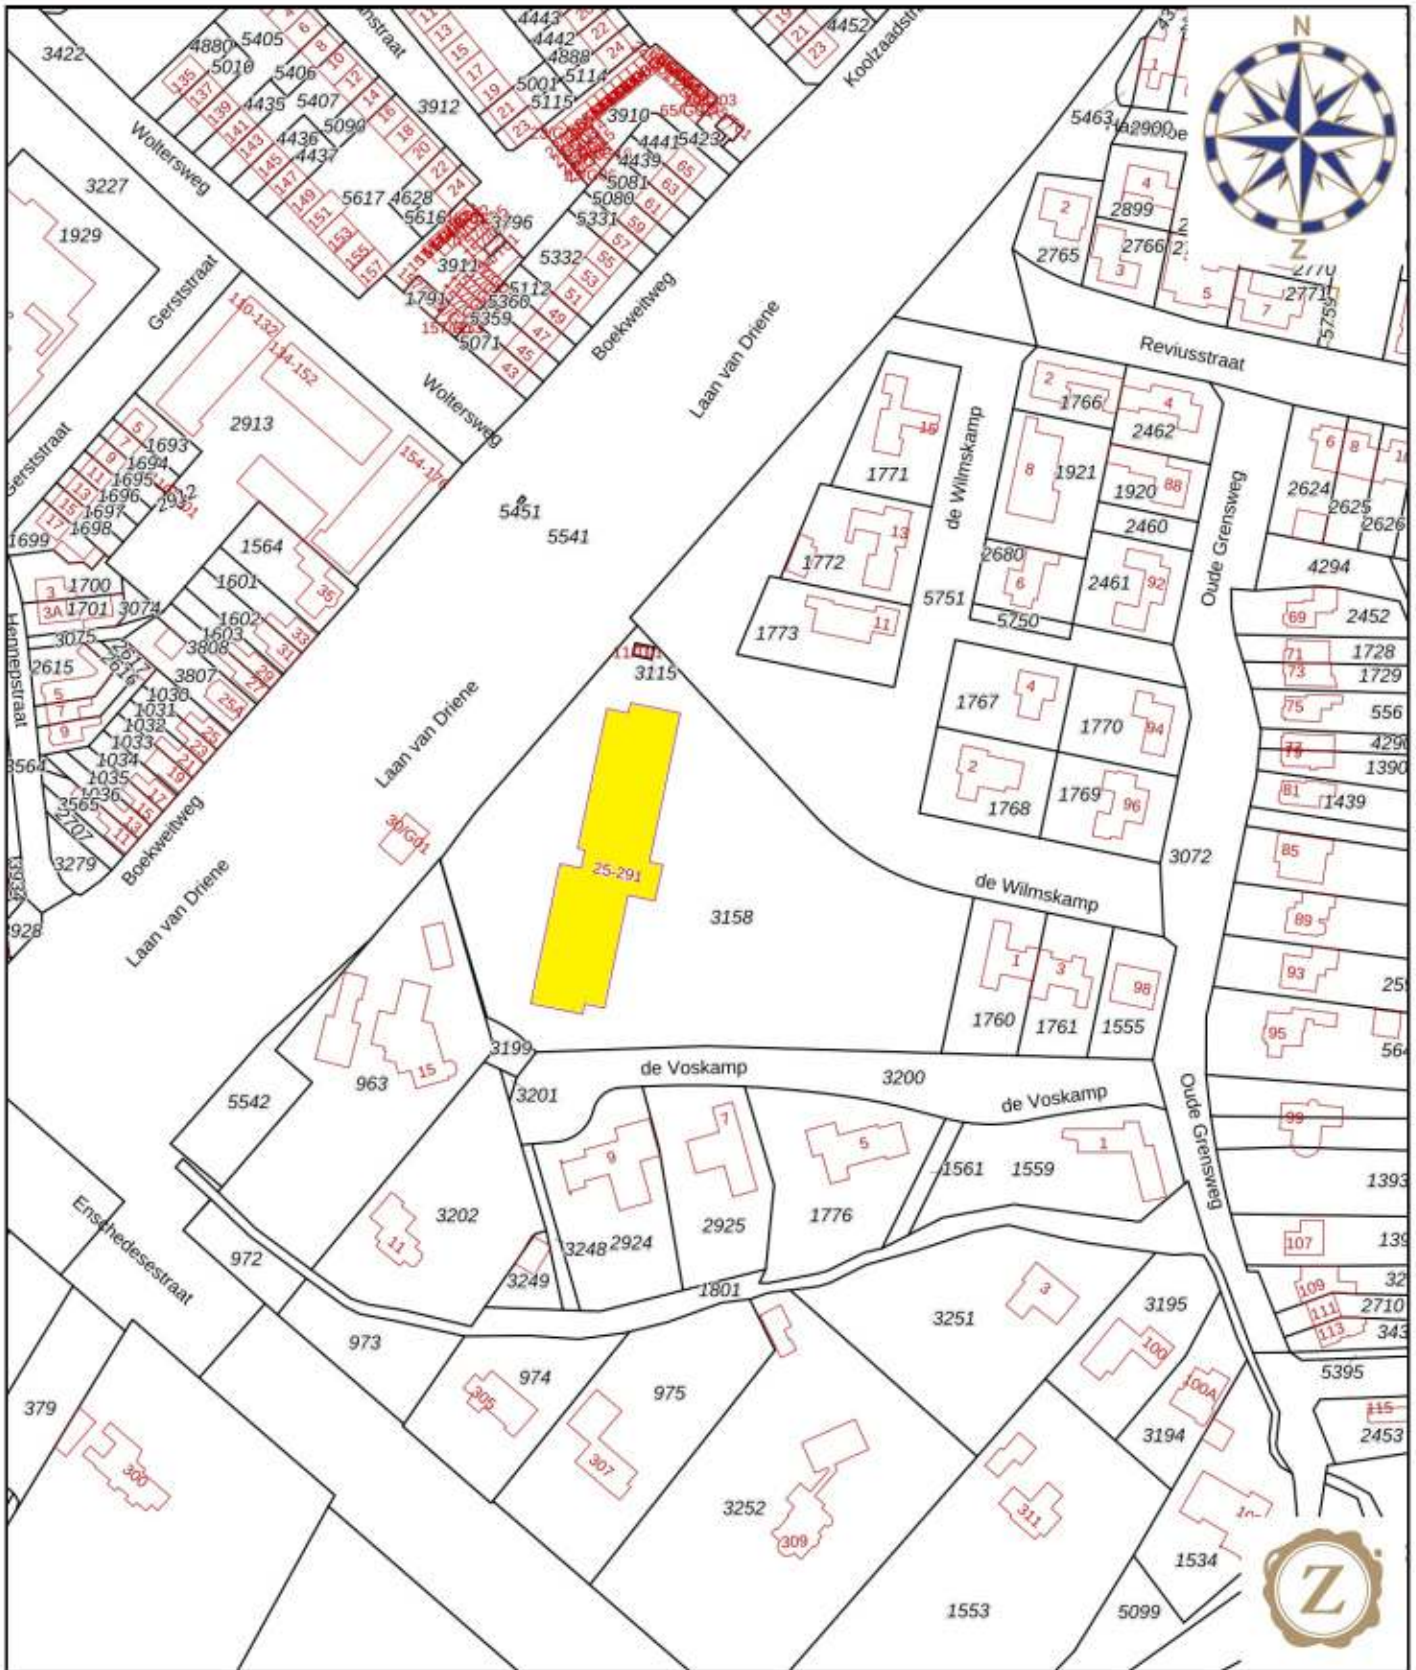

12345	Deze kaart is noordgericht	Schaal 1: 2000	
25	Perceelnummer	Kadastrale gemeente Hengelo Overijssel	
—	Huisnummer	Sectie M	
—	Vastgestelde kadastrale grens	Perceel 3158	
—	Voorlopige kadastrale grens		
—	Administratieve kadastrale grens		
—	Bebouwing		

Voor een eensluidend uittreksel, gelieferd op 3 januari 2024.
De bewaarder van het kadaster en de openbare registers

Aan dit uittreksel kunnen geen betrouwbare maten worden ontleend.
De Dienst voor het kadaster en de openbare registers behoudt zich de intellectuele eigendomsrechten voor, waaronder het auteursrecht en het databankenrecht.

Fraai gelegen op een prachtige plek in dit gewilde en goed onderhouden appartementencomplex op de vijfde woonlaag gelegen 2-kamer HOEKAPPARTEMENT met vanuit de woonvertrekken en het balkon een uniek, vrij, groen en parkachtig uitzicht. Perfect gesitueerd in een groene omgeving nabij het stadscentrum, uitvalswegen, het buitengebied van het fraaie Driene en op enkele fietsminuten van de Universiteit van Twente:

Goed onderhouden functioneel ingedeeld zonnig en licht appartement met een prachtige ruime toegang door een lichte hal, een gezamenlijke fietsenberging, voldoende parkeergelegenheid op eigen terreinen, een lift en een videofoon/telecom installatie.



Woonoppervlakte	60 m ²
Inhoud hoofdbouw	197 m ³
Bouwjaar	1975
Servicekosten	€ 160,-

de Wilmskamp 131

€ 187.500,-



Via de entree komt u in de hal met garderobe en werkkamer/berging. Het appartement beschikt over een lichte sfeervolle woonkamer in L-vorm met een uniek uitzicht, halfopen keuken met inbouwapparatuur, ruime slaapkamer met balkon en badkamer (2005) met douche, wastafel en toilet.



Indeling:

- * Hal
- * Werkkamer/berging
- * Woonkamer
- * Keuken
- * Slaapkamer
- * Badkamer



Opmerkingen

- Bouwtechnische keuringen zijn optioneel.
- Bij verkoop worden de afspraken vastgelegd in de gestandaardiseerde koopovereenkomst die is opgesteld door de NVM in samenwerking met de Vereniging Eigen Huis en de Consumentenbond.



Vraagprijs: € 187.500,- kosten koper


Hoewel deze informatie met zorg is samengesteld, blijft de mogelijkheid bestaan dat er fouten of onvolledigheden in de omschrijving staan. Noch verkoper noch ons kantoor aanvaarden in dit geval enige aansprakelijkheid. Alle verstrekte informatie, inclusief de inhoud en woonoppervlakte -die niet volgens de NEN 2580 norm is berekend- dient gezien te worden als een uitnodiging om in onderhandeling te treden en bevat derhalve slechts een vrijblijvende aanbieding. Koper kan desgewenst voor het tekenen van de koopovereenkomst de woning laten opmeten. Aan eventuele onjuistheden kunnen derhalve geen rechten worden ontleend. Bij verkoop is de door koper en verkoper voor akkoord getekende lijst van zaken maatgevend. Mocht u vragen hebben na het lezen van deze brochure, kunt u natuurlijk altijd contact opnemen met ons kantoor.





Lijst van zaken behorende bij het perceel

	Blijft achter	Gaat mee	Ter overname	N.v.t.
tuinaanleg / (sier-)bestrating / beplanting / erfafscheiding				
buitenverlichting				
tuinhuisje / buitenberging				
verwarming veranda				
voet droogmolen				
antenne (schotel)				
brievenbus	X			
(voordeur)bel	X			
veiligheidssloten	X			
alarminstallatie				
zonwering buiten	X			
zonwering binnen				
gordijnrails	X			
gordijnen	X			
vitrages				
losse horren / rolhorren	X			
rolgordijnen	X			
vloerbedekking / linoleum	X			
parketvloer / kurkvloer / laminaatvloer	X			
warmwatervoorziening, te weten: CV ketel	X			
klokthermostaat	X			
boiler/geiser				
(voorzet)openhaard met toebehoren				
airconditioning				
keukenblok met bovenkasten inclusief verlichting	X			
keuken (inbouw)apparatuur, te weten				
* wasemkap	X			
* kookplaat	X			
* vaatwasser				
* oven	X			
* magnetron		X		
* koelkast	X			
* vriezer		X		
inbouwverlichting / dimmers, te weten:				
opbouwverlichting, te weten: Alle lamp armaturen	X			
spiegelwanden	X			
schuifwandkasten (kledingkast slaapkamer)			X	
losse kasten, boeken-, legplanken, meubels			X	
wastafels met accessoires	X			
toiletaccessoires (toiletrolhouder, toiletbril, spiegel etc)	X			
badkameraccessoires (spiegel, kranen, douchescherm etc)	X			
sauna met toebehoren, te weten:				
veiligheidsschakelaar wasautomaat				
bloembakken	X			
Metalen bak op balkon	X			
overige zaken:				
	Ja	Nee		
c.v. eigendom	X			
c.v. huurkoop		X		
c.v. huurkoopcontract verplicht door koper over te nemen		X		
zonnepanelen / zonneboiler eigendom		X		
zonnepanelen / zonneboiler huurkoop		X		
zonnepanelen / zonneboiler huurkoopcontract verplicht door koper over te nemen		X		

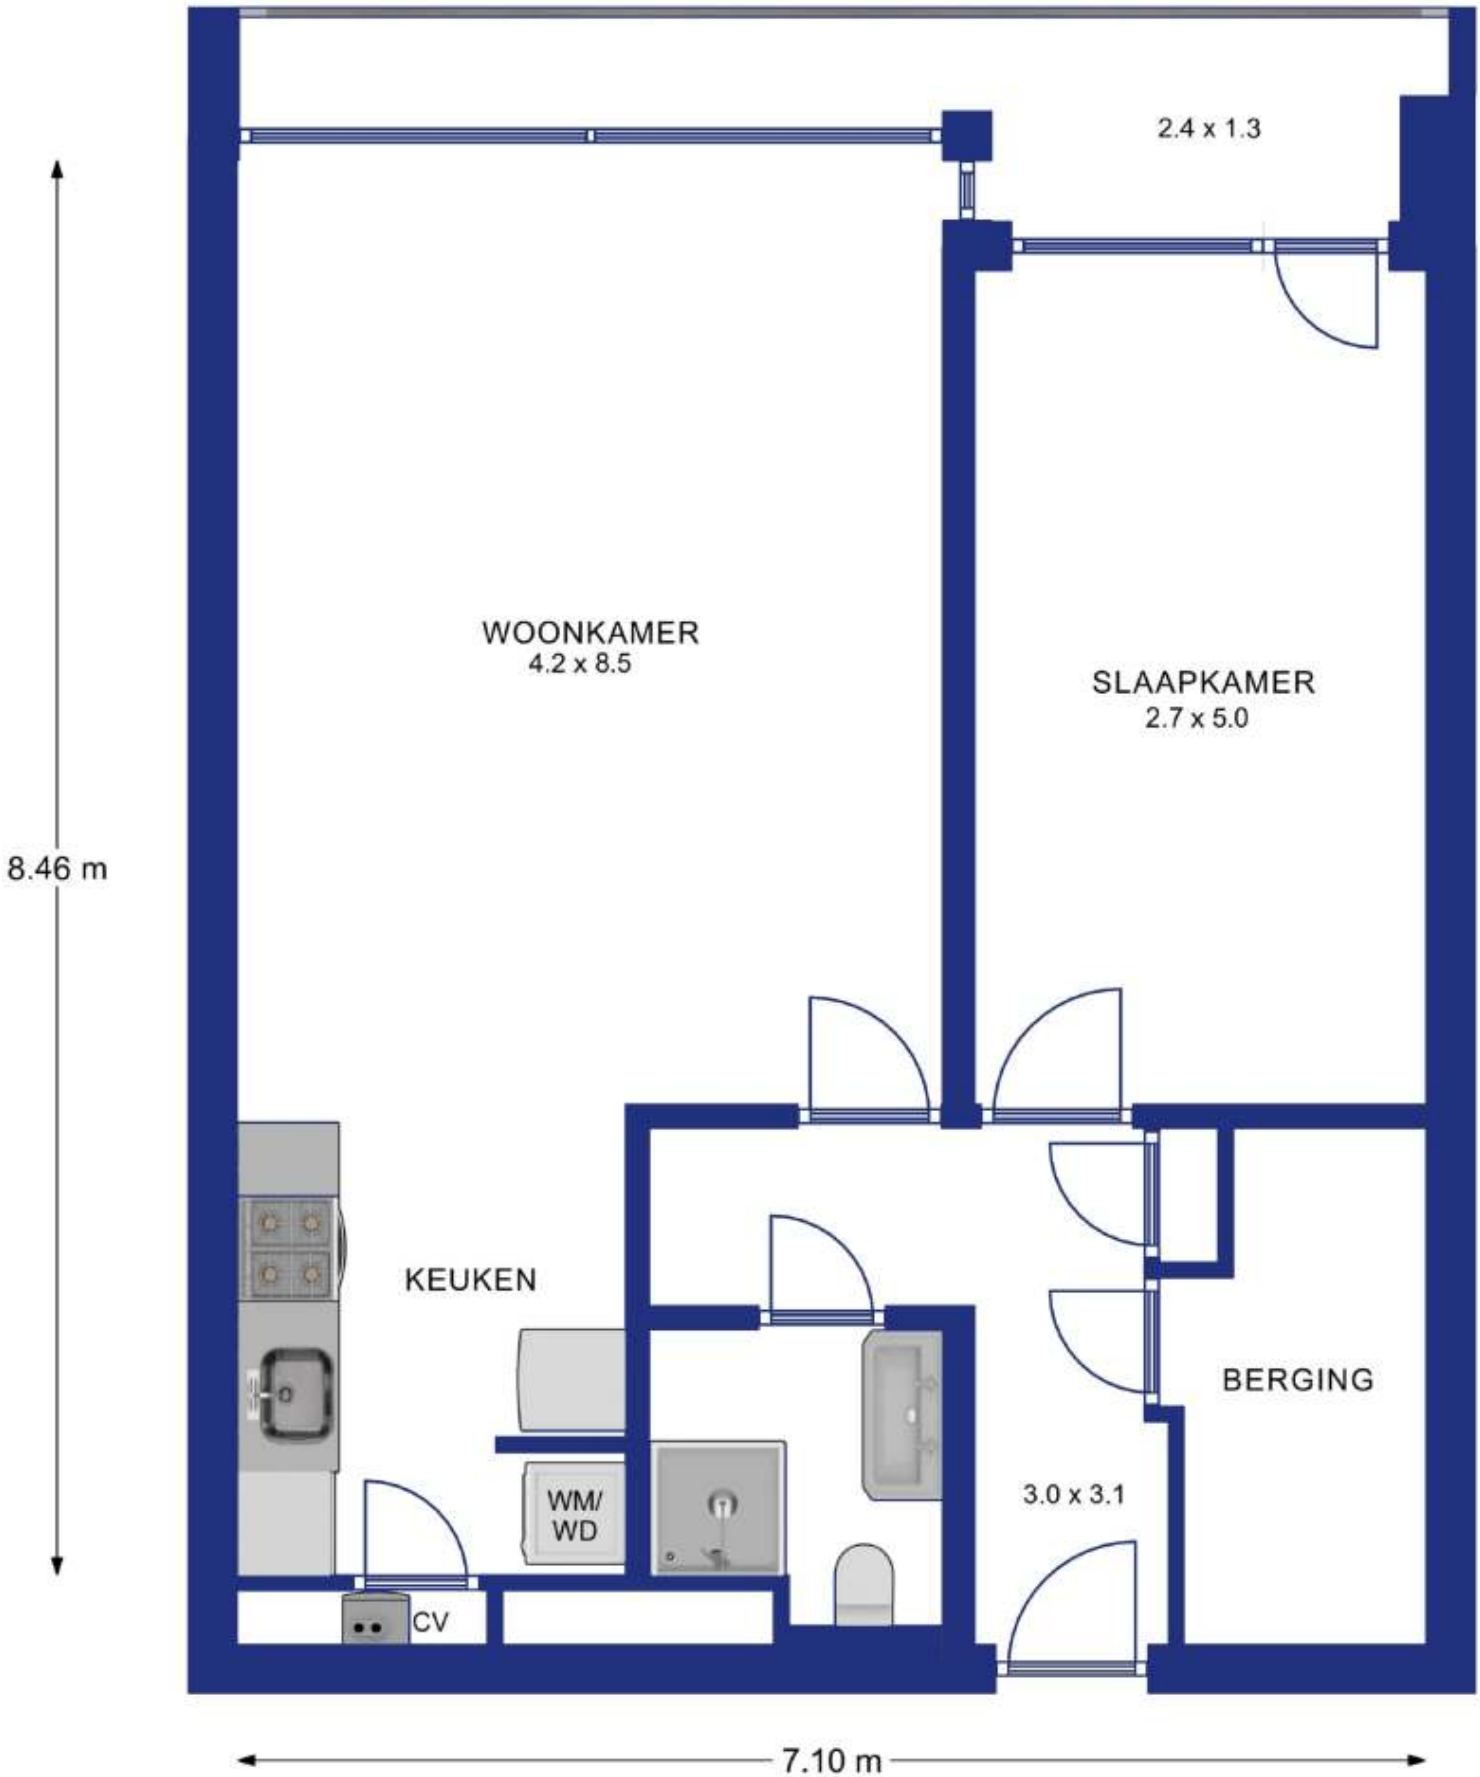

APPARTEMENT



PLATTEGRONDEN ZIJN INDICATIEF

GAAT U UW EIGEN WONING NOG VERKOPEN?

WAARBORGMAKELAARS BIEDEN U MEER ZEKERHEID!

Zengerink Makelaardij BV is een van de grotere woningmakelaars in Twente en heeft zich volledig gespecialiseerd in de verkoop van bestaande woningen. Wij zijn lid van de NVM en bieden u als WAARBORGMAKELAARS meer zekerheden:

I. **DESKUNDIGHEID**

- Gediplomeerde makelaars
- Beëdigde makelaars. Meer dan 30 jaren ervaring staan tot uw beschikking
- Specialisme: uitsluitend werkzaam in de woningmakelaardij; door onze omvang zitten wij dicht op de markt, kunnen de taxaties nauwkeurig uitvoeren en zijn wij in staat om per woningtype goed te anticiperen op de marktontwikkelingen.

II. **BETROUWBAARHEID**

- Wij hebben een transparante en onafhankelijke werkwijze ontwikkeld
- Bouwkundige keuringen zijn altijd optioneel (naar keuze koper)
- Garantieverzekeringen zijn altijd optioneel (naar keuze koper)
- Al meer dan 5000 transacties een begrip in Twente

III. **OPTIMALE COMMERCIEËLE DIENSTVERLENING**

- Omvangrijke eigen zoekersbestanden met ruim 2000 vrijblijvend geregistreerde potentiële kopers die direct geïnformeerd worden via Facebook en vrijblijvende zoekersinschrijvingen
- Van elke woning worden professionele video's, foto's en brochures gemaakt
- Onze makelaars zijn tevens opgeleide en ervaren hypotheekdeskundigen waardoor de onderhandelingen zeer positief beïnvloed worden:
 - Makelaar en hypotheekspecialist zijn voor de koper één aanspreekpunt
 - De koper krijgt naar wens een vlotte, vrijblijvende hypotheekberekening op maat alvorens de onderhandeling start
 - Financiële gegoedheid van de koper is veelal vooraf bekend
 - De koper onderhandelt en beslist op basis van zijn netto maandlast waardoor deze eenvoudiger tot koop overgaat
- Eigen actuele website **www.zengerink.nl**
- Etalagepresentatie op zeer herkenbare locatie
- Een koper kan de eigen woning vrijblijvend door ons laten taxeren
- Maandelijkse kleurenadvertenties in de Twentsche Courant Tubantia tegen lage kosten (omvangvoordeel)

IV. **ISO 9001 GECERTIFICEERD**

- Al onze bedrijfsprocessen inclusief de taxaties liggen vast in ons ISO 9001 protocol. Volgens dit protocol zijn wij ook verplicht om de kwaliteitsmeting per klant vast te leggen. 92% van al onze opdrachtgevers is volmondig positief; zij zouden een volgende opdracht weer door ons kantoor laten verzorgen.

Geïnteresseerd? Bel: 074 – 243 10 10 voor een vrijblijvende afspraak.

Een goed hypotheekadvies begint bij een vertrouwd en onafhankelijk adres

Het kopen van een nieuw huis is een grote stap, waarbij veel zaken geregeld moeten worden. Prettig wonen en ontspannen leven vinden we nu eenmaal allemaal belangrijk. Geldzaken spelen hierbij een grote rol. De gecertificeerde hypotheekadviseurs van Zengerink Hypotheekspecialisten werken samen met vrijwel alle geldverstrekkers en bieden u door de onafhankelijke werkwijze het juiste hypotheekadvies. Dit alles conform de advieslijn van de Vereniging Eigen Huis.

Onafhankelijk, totaal marktoverzicht

Wij werken samen met vrijwel alle grote geldverstrekkers als banken, pensioenfondsen, verzekeringsmaatschappijen en bouwfondsen. Dit totale marktoverzicht gecombineerd met onze onafhankelijke werkwijze biedt u gegarandeerd de juiste hypotheekadvies. U ontvangt bij onze berekeningen standaard de Hypothekengids van de Vereniging Eigen Huis.

Gratis oriënteren

U kunt samen met de adviseur kijken naar de mogelijkheden van uw financiële wensen. Dit kost u niets.

Voordelen te over

Door de vergelijkingen van alle geldverstrekkers, door de omvang van Zengerink Hypotheekspecialisten en door de deelname aan centrale inkooporganisaties bieden wij u exclusieve rentekortingen. We zetten ze graag voor u op een rij:

- Onafhankelijk totaaloverzicht
- De laagste hypotheekrente in de markt
- De laagste taxatiekosten
- De laagste notariskosten
- Bemiddeling door Erkend Hypothecair Planner
- Al uw aanspreekpunten onder één dak

Weloverwogen besluit

Voor een (eerste) Hypotheekadvies, maar ook voor een second opinion kunt u met behoud van bovenstaande voordelen terecht bij één van de gecertificeerde hypotheekadviseurs van Zengerink Hypotheekspecialisten.

Meer weten?

Voor een geheel vrijblijvend en oriënterend gesprek kunt u bellen met 074-243 10 10.

Zengerink Hypotheekspecialisten B.V. is opgenomen in het vergunningsregister van de AFM.

INDICATIE KOSTEN KOPER

Koopsom	Overdrachts-Belasting 2%	Notariskosten* Hypothek- en leveringsakte vanaf:	Taxatie kosten*	Hypothek advies Starters*	NHG	Totale bijkomende kosten koper Bruto	Totale bijkomende Kosten Koper Netto
€ 100.000,-	€ 2.000,-	€ 995,-	€ 475,-	€ 1.995,-	€ 600,-	€ 6.065,-	€ 4.558,-
€ 125.000,-	€ 2.500,-	€ 995,-	€ 475,-	€ 1.995,-	€ 750,-	€ 6.715,-	€ 5.152,-
€ 150.000,-	€ 3.000,-	€ 995,-	€ 475,-	€ 1.995,-	€ 900,-	€ 7.365,-	€ 5.747,-
€ 175.000,-	€ 3.500,-	€ 995,-	€ 475,-	€ 1.995,-	€ 1.050,-	€ 8.015,-	€ 6.341,-
€ 200.000,-	€ 4.000,-	€ 995,-	€ 475,-	€ 1.995,-	€ 1.200,-	€ 8.665,-	€ 6.936,-
€ 225.000,-	€ 4.500,-	€ 995,-	€ 475,-	€ 1.995,-	€ 1.350,-	€ 9.315,-	€ 7.530,-
€ 250.000,-	€ 5.000,-	€ 995,-	€ 475,-	€ 1.995,-	€ 1.500,-	€ 9.965,-	€ 8.124,-
€ 275.000,-	€ 5.500,-	€ 995,-	€ 475,-	€ 1.995,-	€ 1.650,-	€ 10.615,-	€ 8.719,-
€ 300.000,-	€ 6.000,-	€ 995,-	€ 475,-	€ 1.995,-	€ 1.800,-	€ 11.265,-	€ 9.313,-
€ 325.000,-	€ 6.500,-	€ 995,-	€ 475,-	€ 1.995,-	€ 1.950,-	€ 11.915,-	€ 9.908,-
€ 350.000,-	€ 7.000,-	€ 995,-	€ 475,-	€ 1.995,-	€ 2.100,-	€ 12.565,-	€ 10.502,-
€ 375.000,-	€ 7.500,-	€ 995,-	€ 475,-	€ 1.995,-	€ 2.250,-	€ 13.215,-	€ 11.096,-
€ 400.000,-	€ 8.000,-	€ 995,-	€ 475,-	€ 1.995,-	€ 2.400,-	€ 13.865,-	€ 11.691,-
€ 435.000,-	€ 8.700,-	€ 995,-	€ 475,-	€ 1.995,-	€ 2.610,-	€ 14.775,-	€ 12.523,-
€ 500.000,-	€ 10.000,-	€ 995,-	€ 475,-	€ 1.995,-	€ 0,-	€ 13.465,-	€ 12.181,-
€ 750.000,-	€ 15.000,-	€ 995,-	€ 475,-	€ 1.995,-	€ 0,-	€ 18.465,-	€ 17.181,-
€ 1.000.000,-	€ 20.000,-	€ 995,-	€ 475,-	€ 1.995,-	€ 0,-	€ 23.465,-	€ 22.181,-

* Onder voorbehoud van wijzigingen

De kosten voor **Nationale Hypotheekgarantie** (NHG) bedragen 0,6% (2024) van de hoogte van de hypotheek.

* De kosten voor taxatie inclusief verbouwing bedragen € 575,- all-in.

* Overdrachtsbelasting van 2% is niet van toepassing bij kopers jonger dan 35 jaar en een koopsom lager dan € 510.000,- (2024). Deze regeling is eenmalig van toepassing.

Nationale Hypotheekgarantie is mogelijk tot een koopsom van € 435.000,- excl. k.k. (2024)

*Genoemde tarieven zijn indicatief en enkel van toepassing wanneer u een hypotheek afsluit via Zengerink Hypotheekspecialisten B.V.

INDICATIE NETTOMAANDLASTENOVERZICHT 1e JAAR

Volledig annuïteitenhypotheek met Nationale Hypotheek Garantie 2024 rentevast 20 jaar 4,08 %

Indicatie inkomen > Hoogte hypotheek	€ 30.000 - € 60.000 Netto maandlast
€ 100.000	€ 372,00
€ 125.000	€ 465,00
€ 150.000	€ 558,00
€ 175.000	€ 651,00
€ 200.000	€ 745,00
€ 225.000	€ 838,00
€ 250.000	€ 931,00
€ 275.000	€ 1.024,00
€ 300.000	€ 1.118,00
€ 325.000	€ 1.210,00
€ 350.000	€ 1.304,00
€ 375.000	€ 1.397,00
€ 400.000	€ 1.490,00
€ 510.000	€ 1.900,00

1. Berekeningen zijn exclusief eigen woning forfait.
2. Uw netto maandlasten kunnen lager uitkomen als u doorstromer bent en mag kiezen voor aflossingsvrij of bank sparen.
3. Indien u onze 24-uurs berekening aanvraagt, ontvangt u een maatwerkberekening!

ZENGERINK

Makelaars & Hypotheekspecialisten

Zengerink Makelaardij is één van de grotere NVM- woningmakelaars in Twente met een uitstekende marktpositie. Met ons makelaarsteam hebben wij ons puur gespecialiseerd in de woningmakelaardij en zijn op dit gebied sinds jaar en dag een toonaangevend en vertrouwd kantoor in Twente.

Door onze omvang, specialisatie en gestructureerde (ISO-9001-gecertificeerde) werkwijze zijn wij in staat om de ontwikkelingen in de huidige markt nauwgezet te volgen, uiterst nauwkeurige taxaties te verrichten en per woningtype goed te anticiperen op de te verwachten prijsontwikkelingen.

In het kader van de ISO-9001 certificering zijn wij verplicht om de kwaliteitsmeting vanuit de klant

vast te leggen. De betrouwbaarheid van deze klanttevredenheidsonderzoeken kan door de jaarlijkse externe ISO-audits worden bevestigd.

92% van al onze opdrachtgevers is volmondig positief: zij zouden een volgende opdracht weer door ons kantoor laten verzorgen.

Tevens bent u via ons kantoor verzekerd van een optimale actieve marketing waarbij we aantoonbaar meer respons realiseren.

Benieuwd naar uw verkoopmogelijkheden? Bel 074-243 10 10. Wij maken graag met u een geheel vrijblijvende afspraak voor een taxatie en een verkoopadvies.



ZENGERINK

Makelaars & Hypotheekspecialisten



Oldenzaalsestraat 109
7551 AM Hengelo Ov
074-2431010
info@zengerink.nl
www.zengerink.nl

